


GEMEINDE GERSTEN, LANDKREIS LINGEN, BEBAUUNGSPLAN "AM SPORTPLATZ"

PROFILE M1-200

- F = FAHRBAHN
- G = GEHWEG
- R = RINNPFLASTER
- V = VORGARTEN

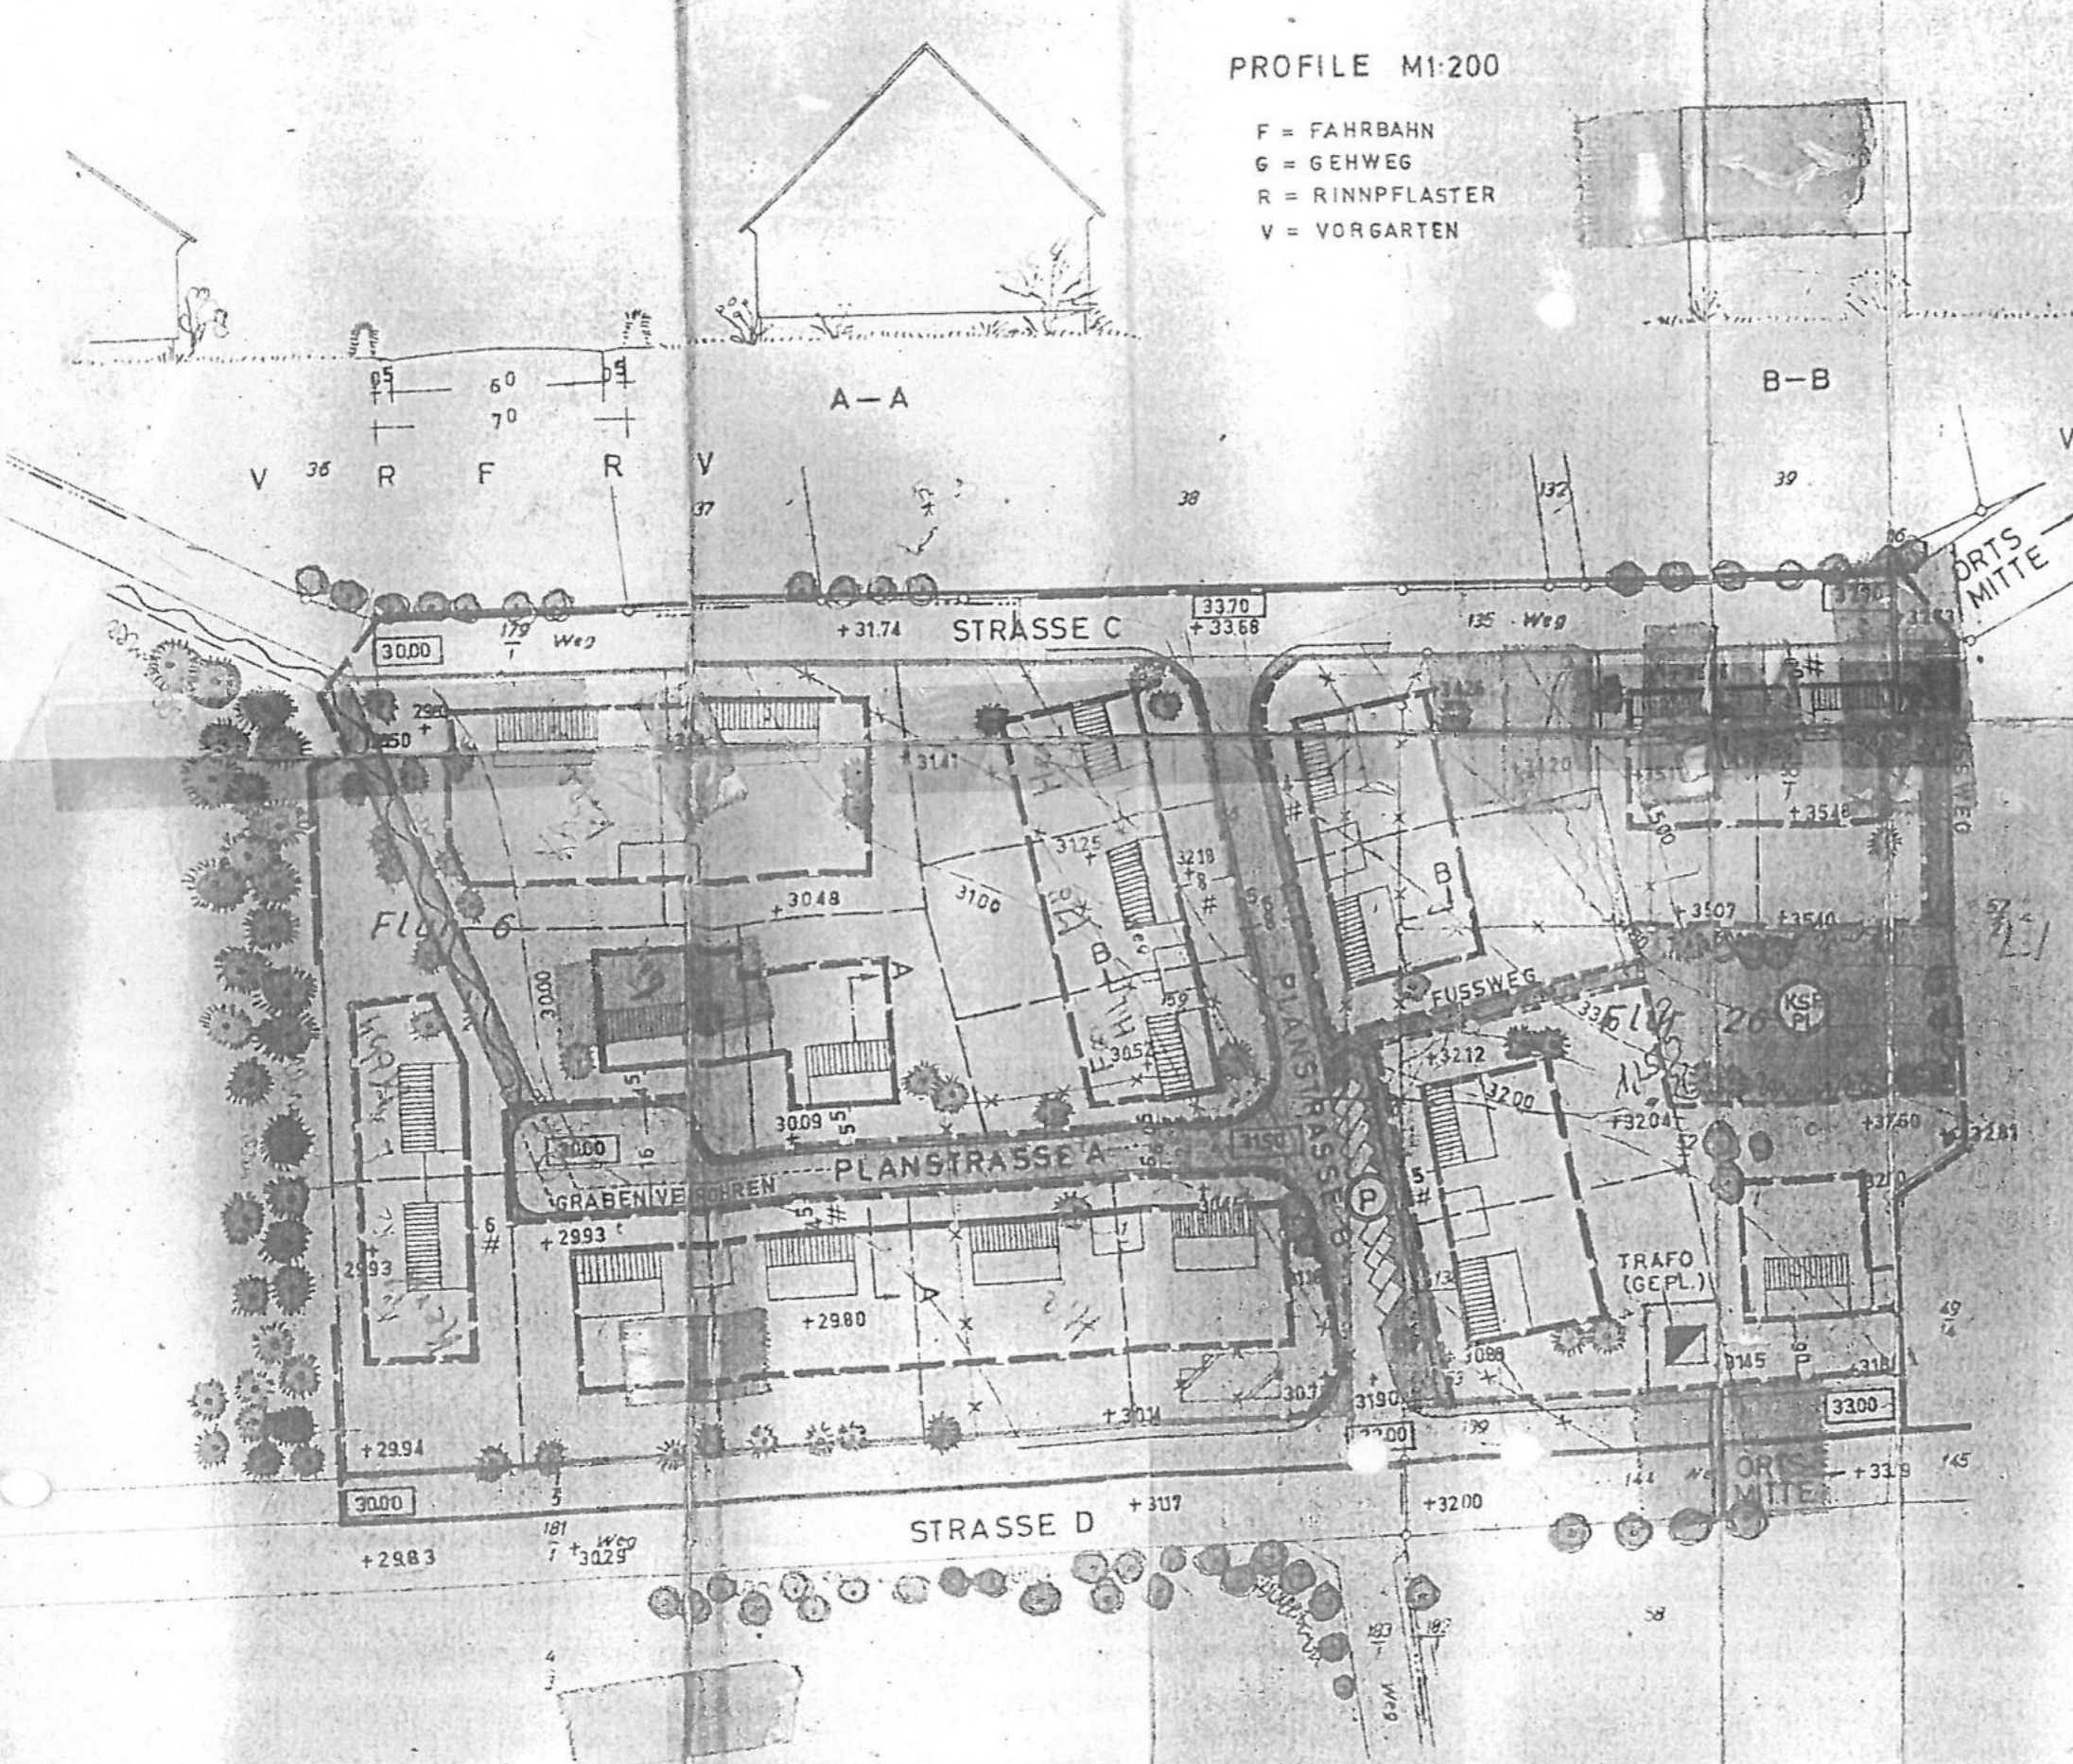


ZEICHENERKLÄRUNG

	VORHANDEN	FESTZUSETZEN	AUFZUHEBEN
STRASSE (VORGARTEN-) BEGRENZUNG			
ZWINGENDE BAULINIE MIT ZUFAHRT			
BAUBEGRENZUNGSLINIE			
ÖFFENTLICHE WEGE			
GRENZE DES RÄUMLICHEN GELTUNGSBEREICHES			
	VORHANDEN	GEPLANT	ABZUBRECHEN
BEBAUUNG FÜR EIGENHEIME (S = SOCKELHÖHE)			
ÖFFENTL. GRÜNFLÄCHE KSP PL. KINDERSPIELPL.			
PARKPLATZ			
BÄUME			
GELÄNDE - BZW. STRASSENHÖHE	2500	2800	

ÖFFENTLICH AUSGELEGT

ALS SATZUNG BESCHLOSSEN

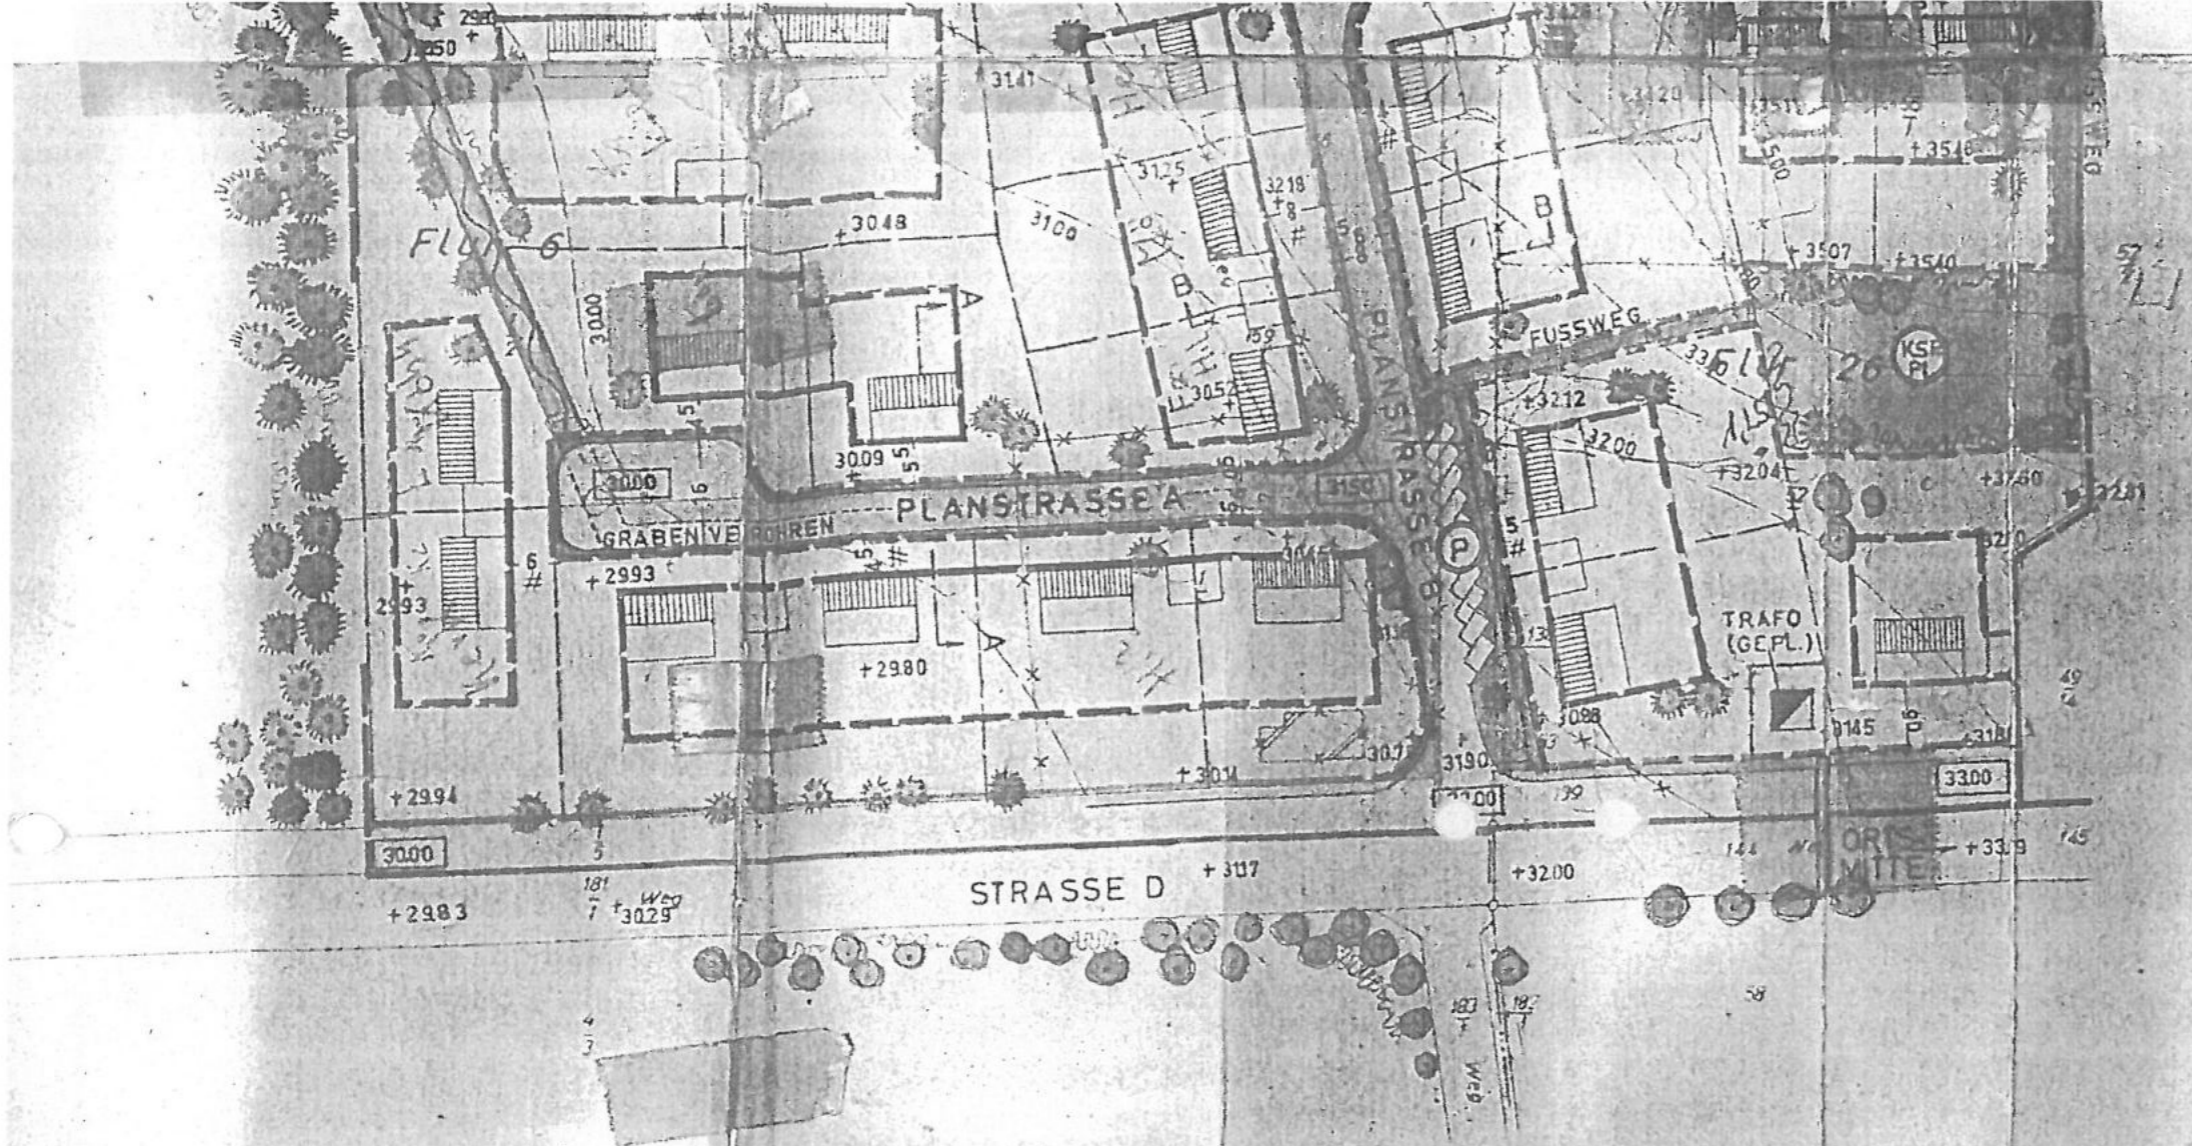

STRASSE (VORGARTEN-) BEGRENZUNG	VORHANDEN	FESTZULEGEN	AUFZUBEHEBEN
ZWINGENDE BAULINIE MIT ZUFABRT			
BAUBEGRENZUNGSLINIE			
ÖFFENTLICHE WEGE			
GRENZE DES RÄUMLICHEN GELTUNGSBEREICHES			
BEBAUUNG FÜR EIGENHEIME (S=SOCKELHÖHE)	VORHANDEN	GEPLANT	ABZUBRECHEN
ÖFFENTL. GRÜNFLÄCHE KSP PL. *KINDERSPIELPL.			
PARKPLATZ			
BÄUME			
GELÄNDE - BZW. STRASSENHÖHE	2500	2800	

ingen
 ung Gersten
 de Gersten
 26
 b 1:1000

MASS DER BAULICHEN NUTZUNG

ZAHLE DER VOLLGESCHOSSE	GRUNDFLÄCHENZAHLE	GESCHLOSSFLÄCHENZAHLE
1	0,2	0,2

AUSGESTELLT
 DURCH BESCHLUSS DES RATES DER GEMEINDE GERSTEN IN DER SITZUNG AM 22.5.1962 GEMÄSS § 2 BBAUG.
 25 Juli 1962
 10 Sep 1962
 13. Nov 1962

ÖFFENTLICH AUSGELEGT
 GEMÄSS § 2 BBAUG. IN DER ZEIT VOM 25. 3. 1963 BIS 25. 4. 1963

ALS SATZUNG BESCHLOSSEN
 GEMÄSS § 10 BBAUG. VOM 23. JUNI 1960 IN DER SITZUNG AM 21. 7. 1963

OSNABRÜCK, DEN 9. JULI 1963
 BÜRGERMEISTER
 RATSCHERR

OSNABRÜCK, DEN 7. JUNI 1963
 DIPL. ING.
 PLANBEARBEITER

OSNABRÜCK, DEN 9. JULI 1963
 BÜRGERMEISTER

OSNABRÜCK, DEN 9. JULI 1963
 BÜRGERMEISTER
 RATSCHERR

OSNABRÜCK, DEN 1963
 BÜRGERMEISTER

Dieser Bebauungsplan ist gem. § 11 des BBAUG vom 23. Juni 1960 (BGBl. I S. 341) mit Verfügung vom 28. 11. 63 genehmigt worden.
 Osnabrück, den 28. 11. 63
 Der Regierungspräsident
 A. Mörken
 Oberregierungs- u. -baurat

DER MIT VERFÜGUNG VOM GENEHMIGTE BEBAUUNGSPLAN HAT GEMÄSS § 12 BBAUG. VOM 23.6.1960 (BGBl. I S. 341) IN DER ZEIT VOM BIS ÖFFENTLICH AUSGELEGT
 GERSTEN, DEN 1963
 BÜRGERMEISTER

IN KRAFT GETRETEN GEMÄSS § 12 BBAUG. AUF GRUND DER BEKANNTMACHUNG VOM GERSTEN, DEN 1963
 BÜRGERMEISTER

BEBAUUNGSPLAN NR. 1 "AM SPORTPLATZ" M 1:1000
 GEMEINDE GERSTEN, LANDKREIS LINGEN, 3 AUSFERTIGUNG

VERVIELFÄLTIGT VERBODEN