



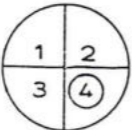
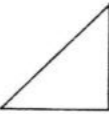


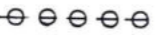



IV.

Vereinfachte Änderung nach § 13 BBauG


Zeichenerklärung

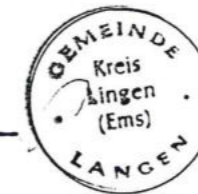
-  ALLGEM. WOHNGEBIET
-  VORHANDENE STRASSENVERKEHRSFLÄCHEN öffentlich
-  STRASSENBEGRENZUNGSLINIE
-  BAUGRENZE
-  VON DER BEBAUUNG FREIZUHALTENDE GRUNDSTÜCKSFÄCHE
- 
 - 1 GESCHOSSZAHL
 - 2 GRUNDFLÄCHENZAHL
 - 3 BAUWEISE o = offen
 - ④ GESCHOSSFLÄCHENZAHL (Höchstgrenze)
-  SICHTDREIECK, HÖHENBESCHRÄNKUNG 0,80 m ÜBER O.K. FERTIGER STRASSE
-  GELTUNGSBEREICH DER VEREINFACHTEN ÄNDERUNG
- MASSTAB 1 : 1000
-  STELLUNG BAULICHER ANLAGEN (HAUPTFIRSTRICHTUNG)
-  ABGRENZUNG UNTERSCHIEDL. STELLUNG BAULICHER ANLAGEN
-  GEPL. GRUNDSTÜCKSGRENZEN

Deckblatt zum Bebauungsplan
 "DORF SÜD" der Gemeinde Langen
 GENEHMIGT MIT VERFÜGUNG VOM 17. 9. 1964

Der Rat der Gemeinde Langen hat in seiner Sitzung am 20. 3. 1973 die vereinfachte Änderung des Bebauungsplanes nach § 13 BBauG beschlossen.


Langen, den 26. 3. 1973


 Bürgermeister




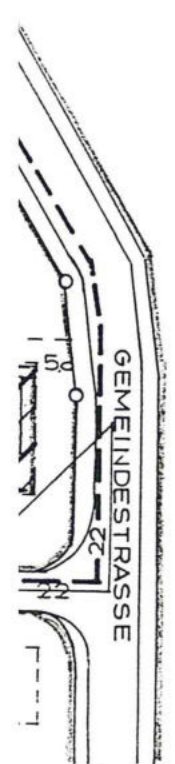

 Ratsmitglied

Dieses Deckblatt ist in der Zeit vom 22. 6. 1973 bis 20. 7. 1973 ortsüblich bekanntgemacht worden und mit der Bekanntmachung rechtsverbindlich geworden.
 Langen, den 22. 8. 1973


 Bürgermeister




 Ratsmitglied



DE LANGEN, LANDKREIS LINGEN, BEBAUUNGSPLAN "DORF SÜD"

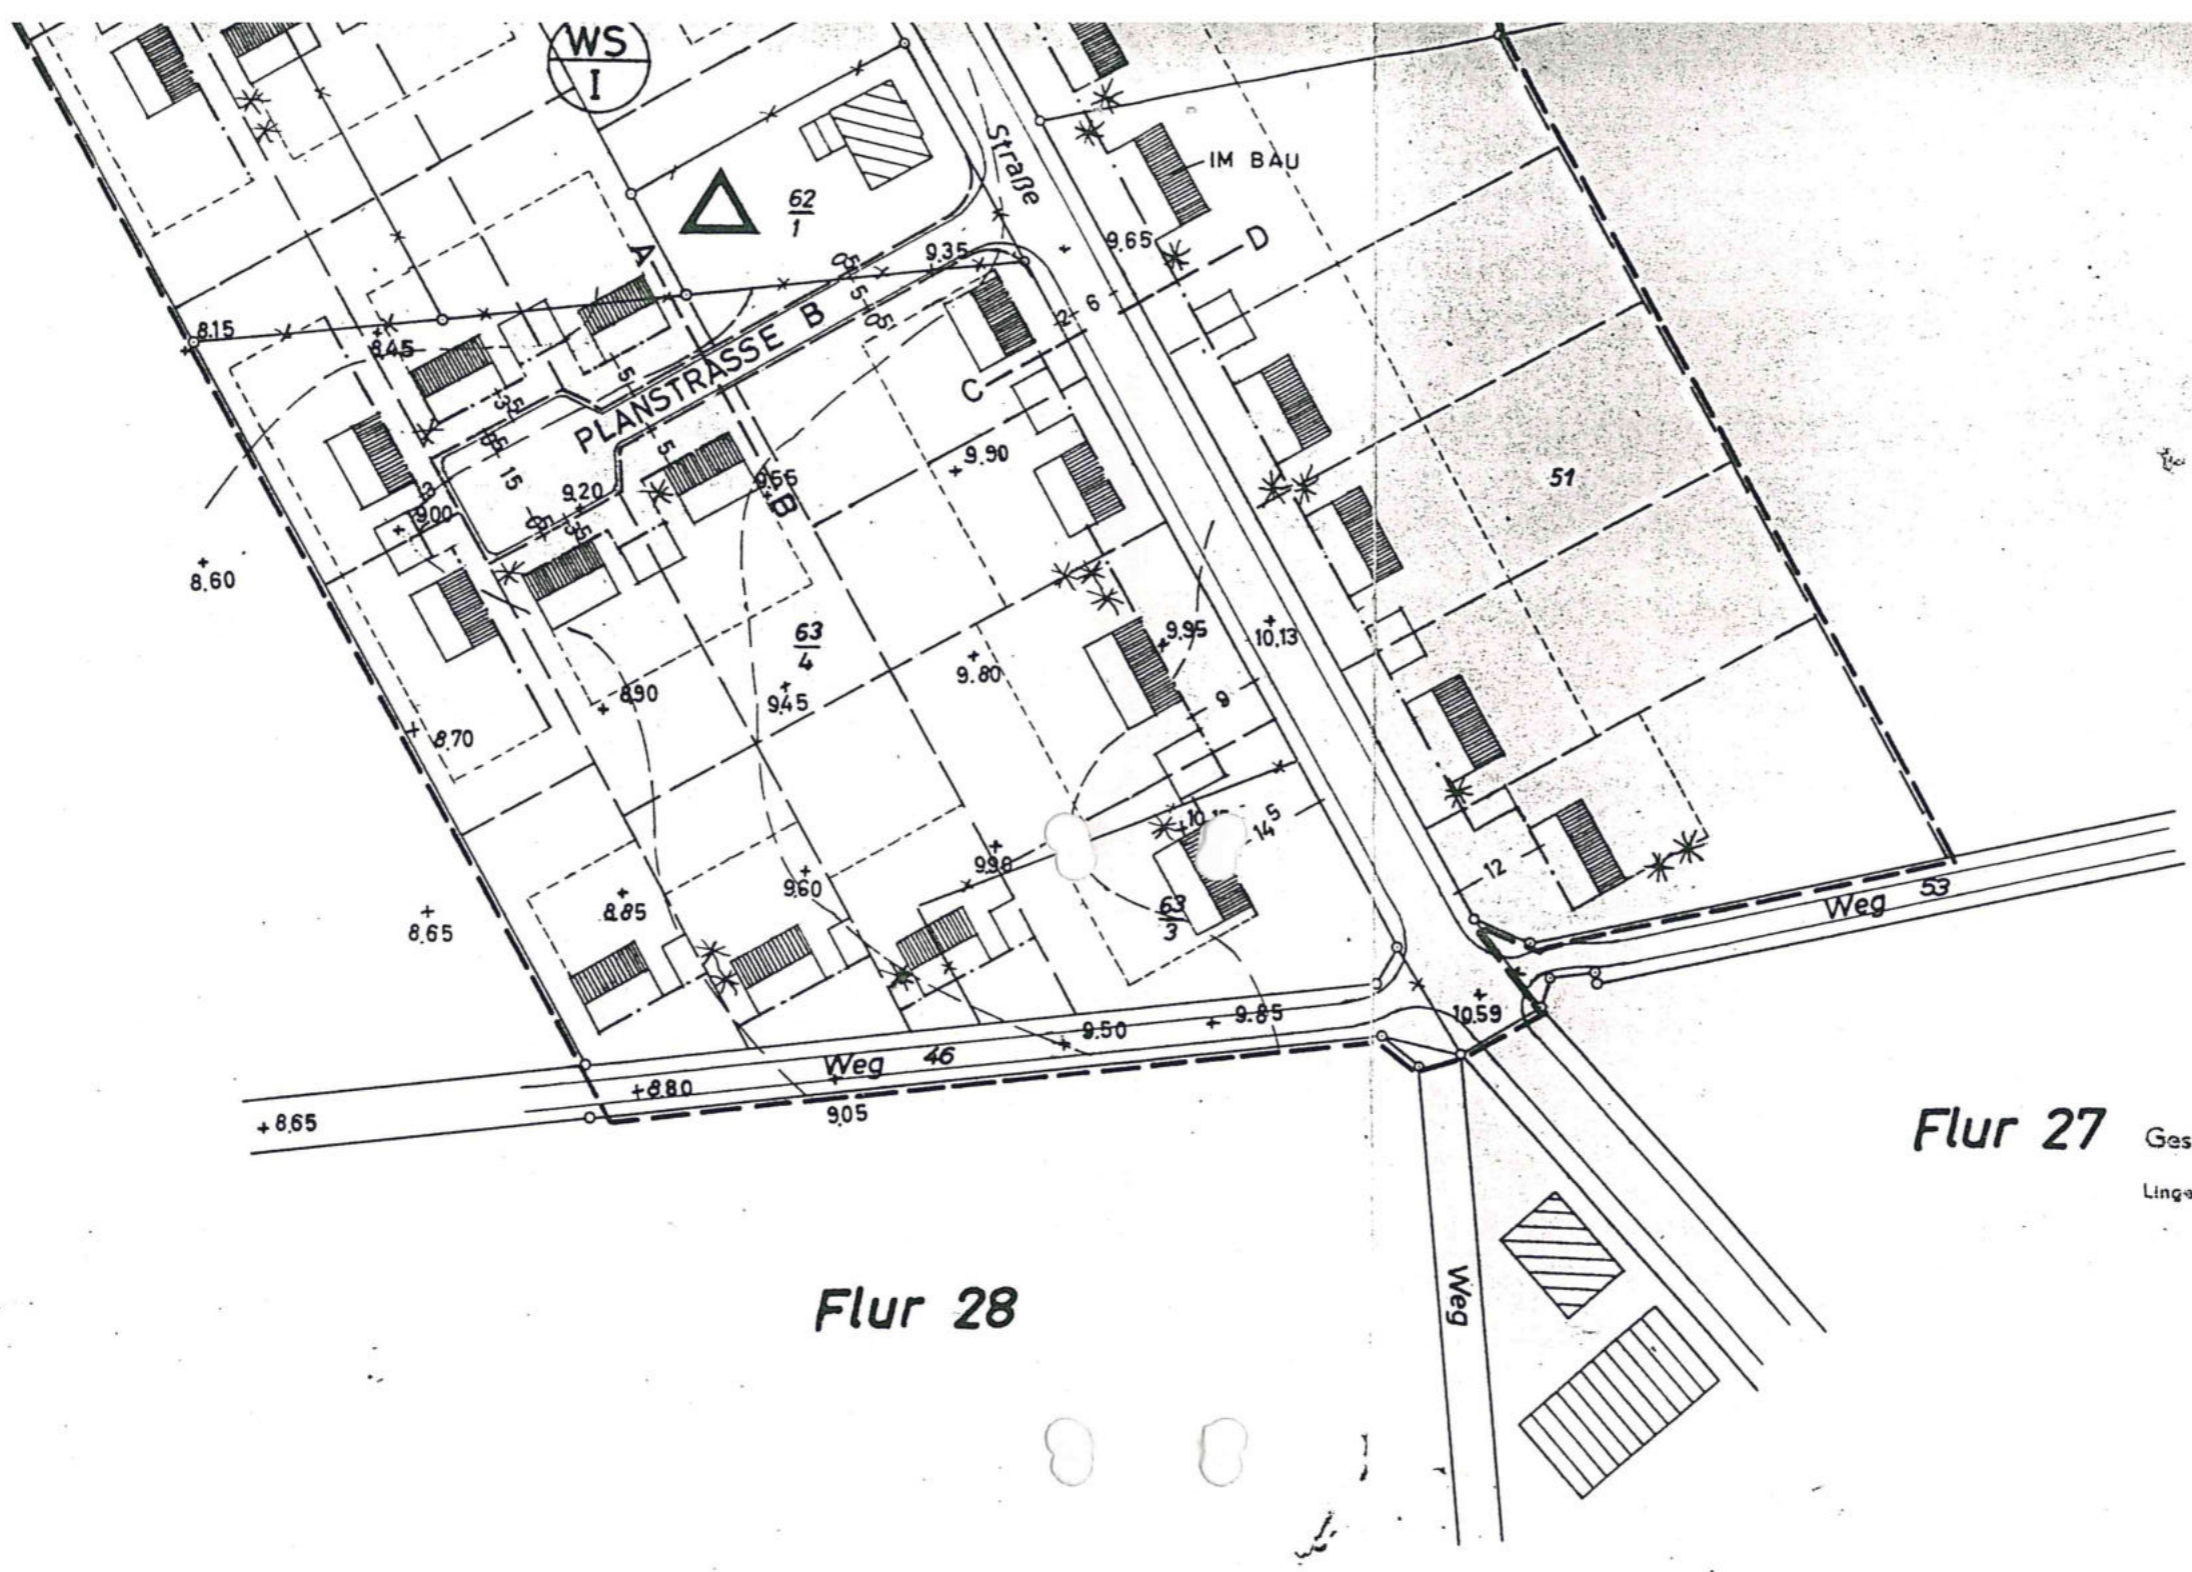


Z EICHENERKLÄRUNG

	VOR- HANDEN	FEST- SETZUNG	UNVERBINDL. PLANUNGS- VORSCHLAG	AUFZU- HEBEN
GRENZE DES BEBAUUNGSPLANES		---		
BAUGEBIETSGRENZE		---		
ZWINGENDE BAUGRENZE		---		
RÜCKWÄRTIGE U. SEITLICHE BAUGRENZE		---		
GRUNDSTÜCKSGRENZE		---	---	---
STELLUNG DER HAUPTGEBÄUDE		FIRST RICHTUNG		
EINSTELLPLÄTZE				
BAUGEBIET (KLEINSIEDL. G.) GESCHOSSZAHL, ZWINGEND				
ÖFFENTLICHE VERKEHRSFLÄCHE				
GRÜNFLÄCHE ÖFFENTLICH				
FREIFLÄCHE PRIVAT				
GELÄNDE-BZW. STRASSENHÖHE	+ 2,20			
BAUMBESTAND			*	
PARK PLATZ				
BAUGRUNDSTÜCK F. D. GEMEINBEDARF MIT VORH. BEBAUUNG				

neuen Schule

der neuen Schule



Flur 27 Gesundheitsbehördlich geprüft
 Lingen, den 19. II 64
 Der Amtsarzt

M. Müller
 Medizinalrat

Überholt

Flur 28

DER RAT DER GEMEINDE LANGEN HAT IN SEINER
 SITZUNG AM 29. 1. 1964 GEMÄSS § 2 ABS. 1 BBAUG
 VOM 23.6.1960 (BGBl. IS. 341) DIE AUFSTELLUNG
 DIESES PLANES BESCHLOSSEN.

Alte Mies
 BÜRGERMEISTER

LANGEN, DEN 1. 2. 1964
Bohr
 RATSHERR

OSNABRÜCK, DEN 13. 12. 1963

P. ...
 DIPL. ING.

DIESER PLAN HAT GEMÄSS § 2 ABS. 6 BBAUG IN
 DER ZEIT VOM 1.1.64 BIS 1.2.64 U. VOM 17.2.64 BIS
 17.3.64 ÖFFENTLICH AUSGELEGEN.



LANGEN, DEN 1. 2. 1964
Alte Mies
 BÜRGERMEISTER

DIESER PLAN IST GEMÄSS § 10 BBAUG AM 1964
 DURCH DEN RAT DER GEMEINDE LANGEN ALS
 SATZUNG BESCHLOSSEN WORDEN:

Alte Mies
 BÜRGERMEISTER

LANGEN, DEN 1. 2. 1964
Bohr
 RATSHERR

VERVIELFÄLTIGUNG
 VERBODEN

Die Richtigkeit der Planungsunterlage in vermes-
 sungstechnischer Hinsicht gemäß den Bestimmun-
 gen des Bundesbaugesetzes vom 23. Juni 1960
 (BGBl. Seite 341) wird hiermit bescheinigt. Der
 Gebäudebestand ist bis zum 11.11.1963 erfaßt.

Rohr, Öfftl. best. Verm. Sna.