

1 Textliche Festsetzungen
(§ 9 (1) BauGB, BauNVO 2017)

1.1 Nutzungen im allgemeinen Wohngebiet

Im allgemeinen Wohngebiet (WA) sind die gemäß § 4 Abs. 3 BauNVO ausnahmsweise zulässigen Nutzungen (z. B. Betriebe des Beherbergungsgewerbes) nicht zulässig (§ 1 Abs. 6 i. V. m. § 1 Abs. 9 BauNVO).

1.2 Höhe baulicher Anlagen

Bezugspunkt für die festgesetzten Höhen ist die Oberkante der Fahrbahnachse der jeweiligen Erschließungsstraße in der Mitte vor dem jeweiligen Baukörper.

Die höchstzulässige Traufhöhe (TH) beträgt 7,00 m. Unter der Traufhöhe ist die Schnittkante zwischen den Außenflächen des aufgehenden Mauerwerks und der Dachhaut zu verstehen. Von der Einhaltung der festgesetzten Traufhöhe werden Dachaufbauten, Zwerchgiebel sowie untergeordnete Gebäudeteile oder Gebäuderücksprünge ausgenommen.

Die höchstzulässige Firsthöhe (FH) beträgt 9,00 m. Unter der Firsthöhe ist die Oberkante des Firstes zu verstehen. Untergeordnete Gebäudeteile, wie Antennen oder Schornsteine, bleiben unberücksichtigt. Für Gebäude mit einem Flachdach (ohne nennenswerte Dachneigung) oder einem einseitig geneigten Pultdach ist die maximale Gebäudehöhe auf die zulässige Traufhöhe von 7,0 m begrenzt.

1.3 Grundflächenzahl

Eine Überschreitung der festgesetzten Grundflächenzahl im Sinne von § 19 (4) Satz 2 BauNVO ist nicht zulässig.

1.4 Zahl der Wohnungen

Im allgemeinen Wohngebiet sind je Einzelhaus maximal zwei Wohnungen und je Doppelhaushälfte maximal eine Wohnung zulässig.

1.5 Nicht überbaubare Grundstücksflächen

Auf den nicht überbaubaren Grundstücksflächen sind zwischen Straßenbegrenzungslinie und straßenseitiger Baugrenze Garagen im Sinne des § 12 BauNVO sowie Nebenanlagen i. S. d. § 14 BauNVO, soweit es sich um Gebäude handelt, nicht zulässig. Auf den übrigen nicht überbaubaren Grundstücksflächen sind die o. g. Anlagen zulässig.

1.6 Grünordnerische Festsetzungen
(§ 9 Abs. 1 i. V. m. § 1a BauGB)

1.6.1 Flächen zum Anpflanzen und Erhalten von Bäumen und Sträuchern

In der Fläche zum Anpflanzen und Erhalten von Bäumen und Sträuchern sind die vorhandenen Bäume zu erhalten. Die gehölzfreien Flächen sind mit Gehölzen der Pflanzliste zu ergänzen. Es sind mindestens 4 Arten in Anteilen zu mindestens 10 % zu verwenden. Als Anfangspflanzung ist, unter Berücksichtigung der bereits vorhandenen Bäume, je 1,5 m² ein Gehölz zu setzen. Abgängige Gehölze sind durch entsprechende Neuanpflanzungen zu ersetzen.

Pflanzliste:

Acer campestre	Feldahorn
Alnus glutinosa	Schwarzerle
Carpinus betulus	Hainbuche
Cornus sanguinea	Roter Hartriegel
Corylus avellana	Haselnuss
Crataegus monogyna	Weißdorn
Fraxinus excelsior	Gemeine Esche
Ligustrum vulgare	Liguster
Populus tremula	Zitterpappel
Prunus avium	Vogelkirsche
Prunus spinosa	Schlehe
Quercus robur	Stieleiche
Rhamnus frangula	Faulbaum
Rosa canina	Hundsrose
Salix caprea	Salweide
Sambucus nigra	Schwarzer Holunder
Sorbus aucuparia	Eberesche
Viburnum opulus	Gemeiner Schneeball

1.6.2 Öffentliche Grünfläche "Regenwasserrückhalteanlage"

Die öffentliche Grünfläche mit der Zweckbestimmung "Regenwasserrückhalteanlage" dient der Anlage eines Gewässers zur Regenwasserrückhaltung bzw. Versickerung. Künstliche bzw. technische Anlagen sind auf das unbedingt erforderliche Maß zu beschränken. Die Rückhalte- bzw. Versickerungsfläche ist der natürlichen Entwicklung zu überlassen und darf im Bedarfsfall extensiv gepflegt werden. Die übrige Fläche ist extensiv zu bewirtschaften und darf maximal einmal im Jahr gemäht werden.


2 Örtliche Bauvorschriften (gemäß § 84 Abs. 3 NBauO)

2.1 Einfriedung

Einfriedungen der Baugrundstücke sind entlang der öffentlichen Straßen und Wege (zwischen der Straßenbegrenzungslinie und der straßenzugewandten Baugrenze) nur bis zu einer Höhe von 0,80 m, bezogen auf die Fahrhahnoberkante der nächstgelegenen ausgebauten Erschließungsstraße jeweils lotrecht zur Anlage, zulässig.

2.2 Gartengestaltung

Die nicht überbauten Flächen der Baugrundstücke müssen gemäß § 9 Abs. 2 NBauO als Grünflächen gestaltet werden. Stein- bzw. Schotterbeete sind nur zulässig, soweit ihre Fläche zusammen mit allen baulichen Anlagen die zulässige Grundfläche von 40 % des jeweiligen Baugrundstückes (entspricht der GRZ von 0,4) nicht überschreitet und diese pro Grundstück insgesamt maximal 5 m² groß sind.

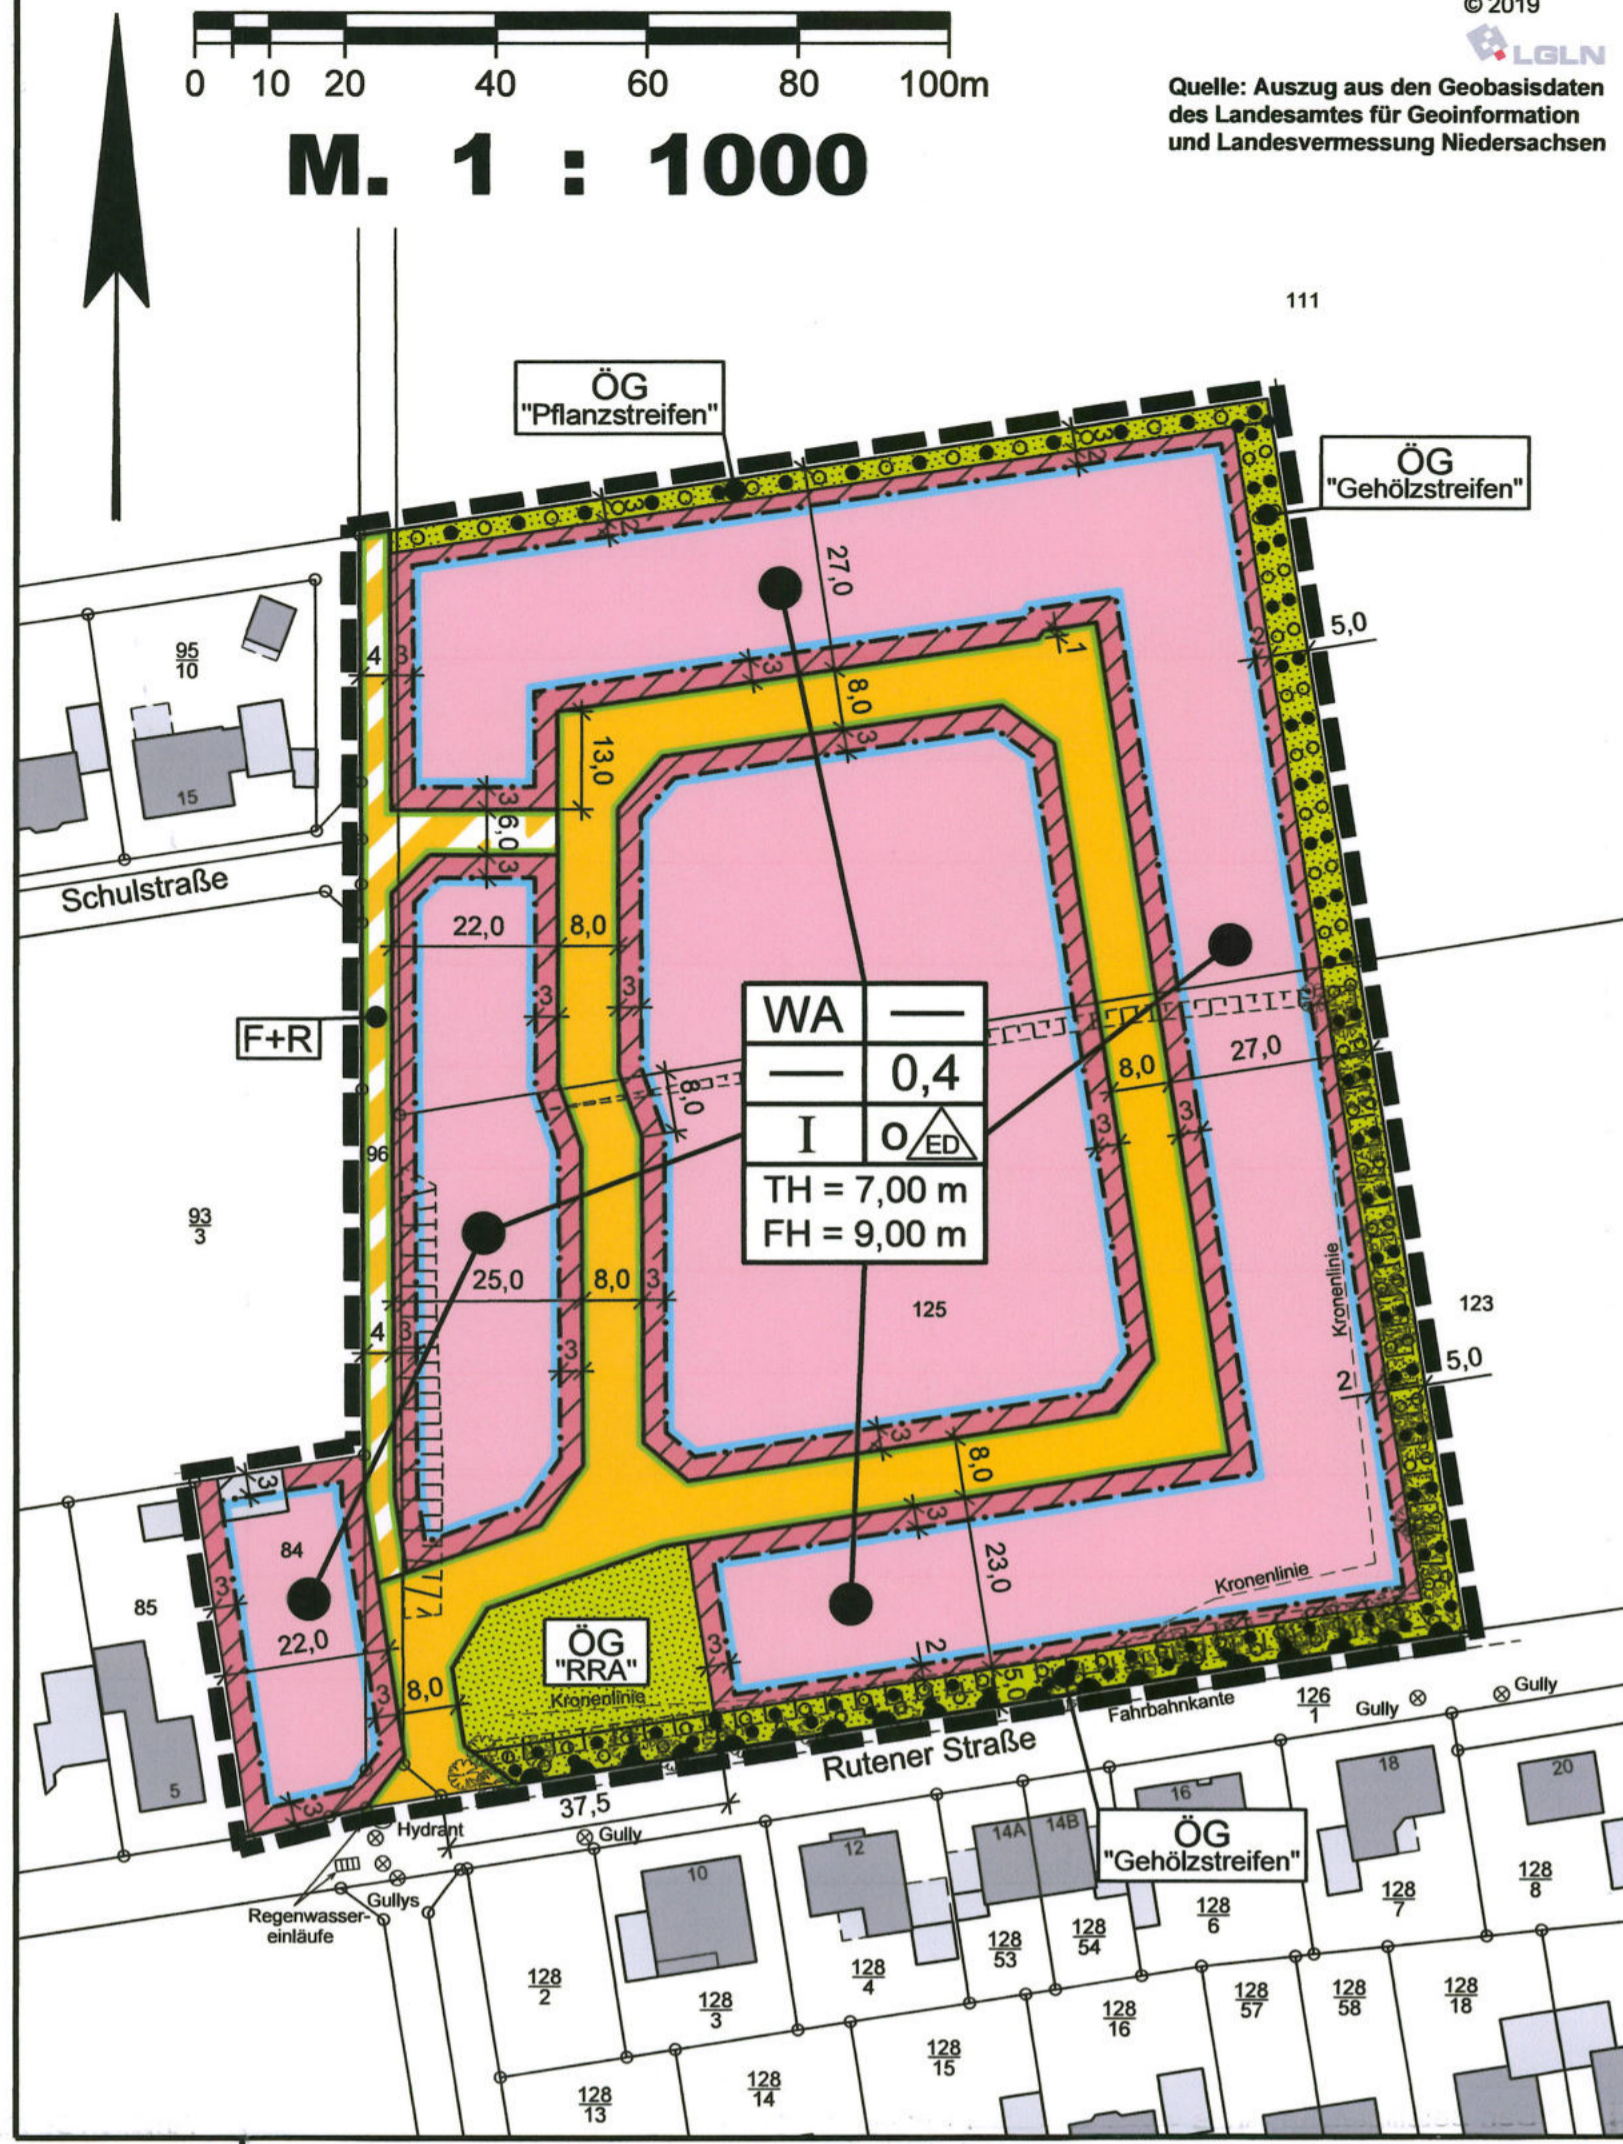

3 Hinweise

3.1 Bodenfunde

Sollten bei den geplanten Bau- und Erdarbeiten ur- oder frühgeschichtliche Bodenfunde gemacht werden, sind diese unverzüglich einer Denkmalschutzbehörde, der Gemeinde oder einem Beauftragten für die archäologische Denkmalpflege anzuzeigen (§ 14 Abs. 1 NDSchG).

Bodenfunde und Fundstellen sind bis zum Ablauf von 4 Werktagen nach der Anzeige unverändert zu lassen, bzw. für ihren Schutz ist Sorge zu tragen, wenn nicht die Denkmalschutzbehörde vorher die Fortsetzung der Arbeiten gestattet (§ 14 Abs. 2 NDSchG).

Die Untere Denkmalschutzbehörde des Landkreises Emsland ist telefonisch unter der Rufnummer (05931) 44-0 zu erreichen.

3.2 Artenschutz

Die Bauflächenvorbereitung darf ausschließlich außerhalb der Brutzeit der Freiflächenbrüter, d.h. nicht in der Zeit vom 1. März bis zum 31. Juli stattfinden. Eine Beseitigung von Gehölzen darf nur außerhalb der Brutzeit der Gehölzbrüter und außerhalb der Quartierzeit der Fledermäuse, d.h. nicht in der Zeit vom 1. März bis zum 30. September durchgeführt werden. Zu einem anderen Zeitpunkt ist unmittelbar vor Maßnahmenbeginn sicherzustellen, dass Individuen nicht getötet oder beeinträchtigt werden.

Präambel

Auf Grund des § 1 Abs. 3 und des § 10 des Baugesetzbuches (BauGB), des § 84 Abs. 3 der Niedersächsischen Bauordnung (NBauO) und des § 58 des Niedersächsischen Kommunalverfassungsgesetzes (NKG) hat der Rat der Gemeinde Langen diesen Bebauungsplan Nr. 24 "Alter Sportplatz", bestehend aus der Planzeichnung und den nebenstehenden textlichen Festsetzungen, sowie den folgenden örtlichen Bauvorschriften, als Satzung beschlossen.

Langen, den 11. NOV. 2020

Gemeinde Langen
Bürgermeister

Verfahrensvermerke

Der Rat der Gemeinde Langen hat in seiner Sitzung am 26.11.2018 die Aufstellung des Bebauungsplanes Nr. 24 "Alter Sportplatz" beschlossen.

Der Aufstellungsbeschluss ist gemäß § 2 Abs. 1 BauGB in der zur Zeit gültigen Fassung am 21.02.2019 ortsüblich bekannt gemacht worden.

Langen, den 11. NOV. 2020

Gemeinde Langen
Bürgermeister

Der Entwurf des Bebauungsplanes wurde ausgearbeitet durch das:

Büro für Stadtplanung, Gieselmann und Müller GmbH

Raddeweg 7, 49757 Werlte, Tel.: 05951 - 95 10 12

Werlte, den 14.10.2020

Der Rat der Gemeinde Langen hat in seiner Sitzung am 16.12.2019 dem Entwurf des Bebauungsplanes und der Begründung zugestimmt und die öffentliche Auslegung gemäß § 13 b i. V. m. § 13 a Abs. 2 Nr. 1 BauGB, § 13 Abs. 2 Nr. 2 BauGB und § 3 Abs. 2 BauGB beschlossen.

Ort und Dauer der öffentlichen Auslegung wurden am 20.05.2020 ortsüblich bekannt gemacht. Dabei wurde darauf hingewiesen, dass gemäß § 13 Abs. 3 BauGB von einer Umweltprüfung abgesehen wird.

Der Entwurf des Bebauungsplanes und der Begründung haben vom 04.06.2020 bis 06.07.2020 gemäß § 13 b i. V. m. § 13 a Abs. 2 Nr. 1 BauGB, § 13 Abs. 2 Nr. 2 BauGB und § 3 Abs. 2 BauGB öffentlich ausgelegt.

Langen, den 11. NOV. 2020

Gemeinde Langen
Bürgermeister

Der Rat der Gemeinde Langen hat in seiner Sitzung am dem geänderten Entwurf des Bebauungsplanes und der Begründung zugestimmt und die eingeschränkte Beteiligung gemäß § 4 a Abs. 3 BauGB beschlossen.

Den Beteiligten im Sinne von § 13 Abs. 1 BauGB wurde vom Gelegenheit zur Stellungnahme gegeben.

Langen, den

Bürgermeister

Der Rat der Gemeinde Langen hat den Bebauungsplan nach Prüfung der Stellungnahmen gemäß § 3 Abs. 2 BauGB in seiner Sitzung am 14.10.2020 als Satzung (§ 10 BauGB) sowie die Begründung beschlossen.

Langen, den 11. NOV. 2020

Gemeinde Langen
Bürgermeister

Im Amtsblatt für den Landkreis Emsland ist gemäß § 10 Abs. 3 BauGB am 30.11.2020 bekannt gemacht worden, dass die Gemeinde Langen diesen Bebauungsplan Nr. 24 "Alter Sportplatz", beschlossen hat.

Mit dieser Bekanntmachung tritt der Bebauungsplan Nr. 24 in Kraft.

Langen, den 17. DEZ. 2020

Gemeinde Langen
Bürgermeister

Innerhalb eines Jahres nach Inkrafttreten des Bebauungsplanes sind Verletzungen von Vorschriften gemäß § 215 BauGB in Verbindung mit § 214 Abs. 1 - 3 BauGB gegenüber der Gemeinde nicht geltend gemacht worden.

Langen, den

Bürgermeister

Kartengrundlage:

Liegenschaftskarte Maßstab 1 : 1000
Quelle: Auszug aus den Geobasisdaten der Niedersächsischen Vermessungs- und Katasterverwaltung, 2019, LGLN, Regionaldirektion Osnabrück-Meppen

Landkreis: Emsland
Gemeinde: Langen
Gemarkung: Langen
Flur: 23
Maßstab: 1 : 1000

Die Planunterlage entspricht dem Inhalt des Liegenschaftskatasters und weist die städtebaulich bedeutsamen baulichen Anlagen sowie Straßen, Wege und Plätze vollständig nach (Stand vom März 2019).

Sie ist hinsichtlich der Darstellung der Grenzen und baulichen Anlagen geometrisch einwandfrei. Die Übertragbarkeit der neu zu bildenden Grenzen in die Örtlichkeit ist einwandfrei möglich.

Lingen (Ems), den 11. NOV. 2020

ÖbVerm.-Ing. Illguth und Illguth-Karanfil

Geschäftsbuch Nr. 19 / 6021
(Bitte bei Rückfragen angeben)

Planzeichenerklärung
Festsetzungen des Bebauungsplanes


Gemäß Planzeichenverordnung 1990 und der Baunutzungsverordnung 2017

	WA	Allgemeines Wohngebiet
	Nicht überbaubare Grundstücksflächen	
0,4	GRZ	Grundflächenzahl
I	Z	Zahl der Vollgeschosse als Höchstmaß
TH = 7,00 m	TH	Traufhöhe als Höchstmaß
FH = 9,00 m	FH	Firsthöhe als Höchstmaß
o	Offene Bauweise	
	nur Einzel- und Doppelhäuser zulässig	
Baugrenze		
	Straßenverkehrsfläche	
Straßenbegrenzungslinie auch gegenüber Verkehrsflächen besonderer Zweckbestimmung		
	Verkehrsflächen besonderer Zweckbestimmung	
[F+R]	Fuß- und Radweg	
	Bereich ohne Ein- und Ausfahrt	
	Öffentliche Grünfläche (OG)	Private Grünfläche (PG)
	Zweckbestimmungen:	
	"Pflanzstreifen"	"Gehölzstreifen"
	"RRR"	Regenwasserrückhalteanlage
	Umgrenzung von Flächen zum Anpflanzen und Erhalten von Bäumen und Sträuchern gemäß § 9 Abs. 1 Nr. 25 a und b BauGB	
	Grenze des räumlichen Geltungsbereichs	
	Abgrenzung unterschiedlicher Nutzungen	

Füllschema der Nutzungsschablone:

Baugebiet	Geschossflächenzahl
Baumassenzahl	Grundflächenzahl
Zahl der Vollgeschosse	Bauweise
Traufhöhe (TH)	
Firsthöhe (FH)	

ÜBERSICHTSKARTE Maßstab 1 : 5000

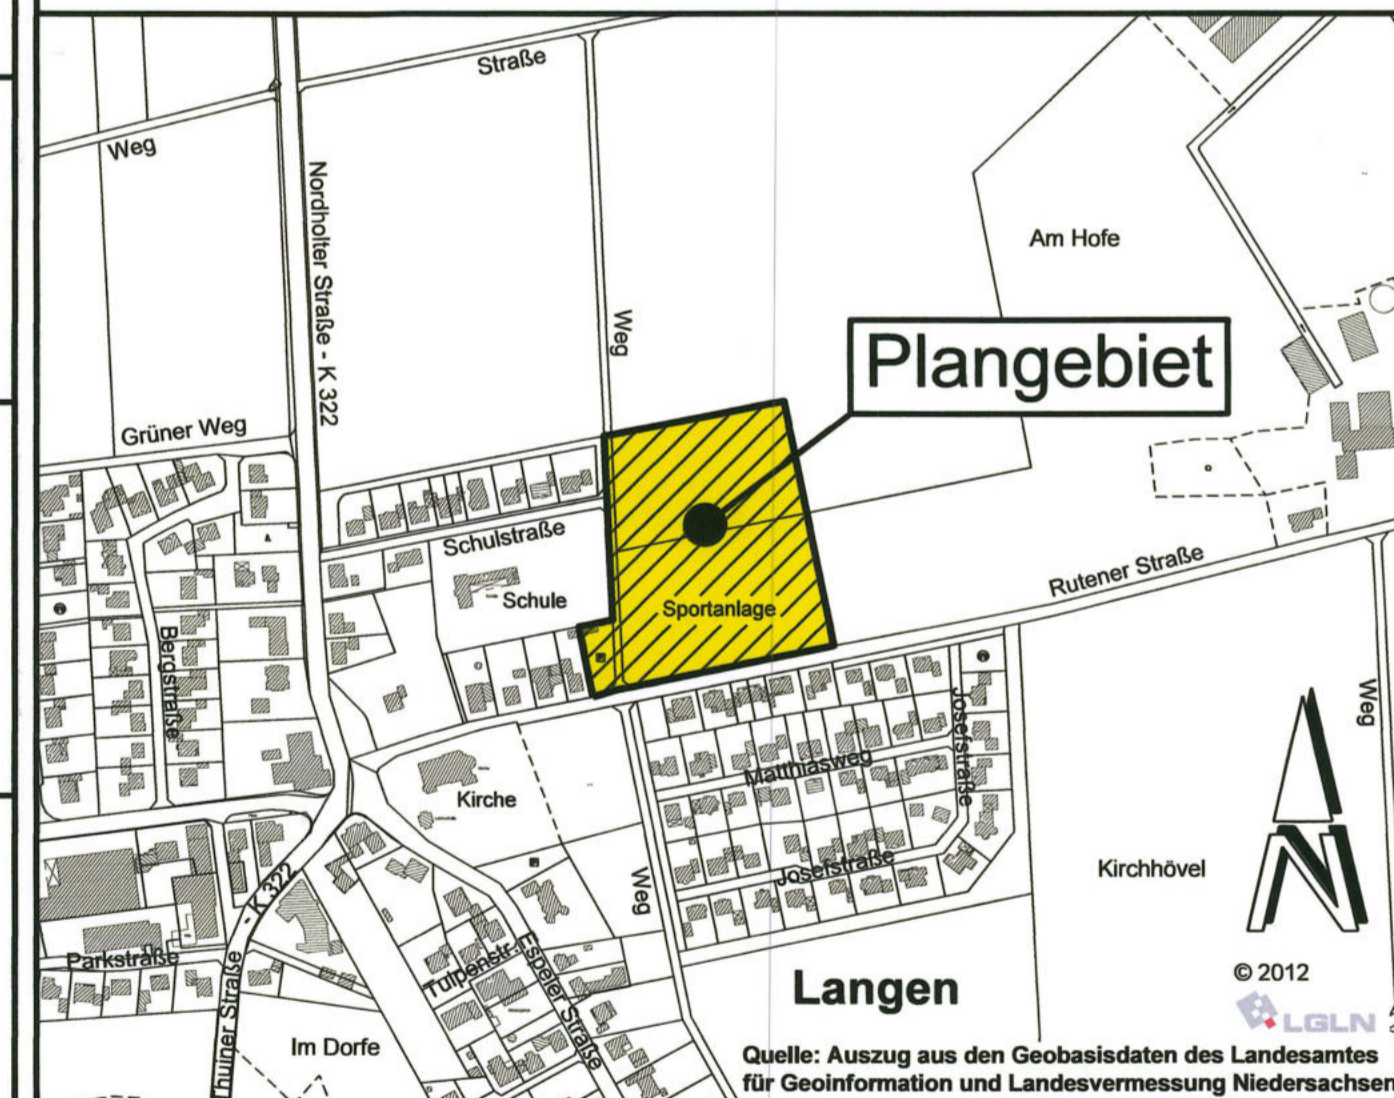

Gemeinde Langen
Bawinkeler Straße 4
49838 Langen

Bebauungsplan Nr. 24

"Alter Sportplatz"

Urschrift

Mit örtlichen Bauvorschriften

(Beschleunigtes Verfahren gemäß § 13 b BauGB)