

Präambel

Auf Grund des § 1 Abs. 3 und des § 10 des Baugesetzbuches (BauGB) und des § 58 des Niedersächsischen Kommunalverfassungsgesetzes (NKomVG), hat der Rat der Gemeinde Lengerich diesen Bebauungsplan Nr. 15 / Teil B "Ortsmitte - Süd", 3. Änderung, bestehend aus der Planzeichnung und den nebenstehenden textlichen Festsetzungen, als Satzung beschlossen.

Lengerich, den 27.04.2017
 gez. i.V. Lühn
 Bürgermeister

Verfahrensvermerke

Der Rat der Gemeinde Lengerich hat in seiner Sitzung am 27.05.2015 die Aufstellung des Bebauungsplanes Nr. 15 / Teil B "Ortsmitte - Süd", 3. Änderung beschlossen.

Der Aufstellungsbeschluss ist gemäß § 2 Abs. 1 BauGB in der zur Zeit gültigen Fassung am 21.09.2015 ortsüblich bekannt gemacht worden.

Lengerich, den 27.04.2017
 gez. i.V. Lühn
 Bürgermeister

Der Entwurf des Bebauungsplanes wurde ausgearbeitet durch das:

Büro für Stadtplanung, Gieselmann und Müller GmbH
 Raddeweg 8, 49757 Werlte, Tel.: 05951 - 95 10 12

Werlte, den 05.04.2017
 gez. Müller

Der Rat der Gemeinde Lengerich hat in seiner Sitzung am 29.03.2016 dem Entwurf des Bebauungsplanes und der Begründung zugestimmt und die öffentliche Auslegung gemäß § 13 a Abs. 2 Nr. 1 BauGB i. V. m. § 13 Abs. 2 Nr. 2 BauGB und § 3 Abs. 2 BauGB beschlossen.

Ort und Dauer der öffentlichen Auslegung wurden am 12.04.2016 ortsüblich bekannt gemacht.

Dabei wurde darauf hingewiesen, dass gemäß § 13 Abs. 3 BauGB von einer Umweltprüfung abgesehen wird.

Der Entwurf des Bebauungsplanes und der Begründung haben vom 25.04.2016 bis 31.05.2016 gemäß § 13 a Abs. 2 Nr. 1 BauGB i. V. m. § 13 Abs. 2 Nr. 2 BauGB und § 3 Abs. 2 BauGB öffentlich ausgelegt.

Lengerich, den 27.04.2017
 gez. i.V. Lühn
 Bürgermeister

Der Rat der Gemeinde Lengerich hat in seiner Sitzung am 30.11.2016 dem geänderten Entwurf des Bebauungsplanes und der Begründung zugestimmt und die erneute öffentliche Auslegung gemäß § 4 a Abs. 3 BauGB beschlossen.

Ort und Dauer der erneuten öffentlichen Auslegung wurden am 04.01.2017 ortsüblich bekannt gemacht.

Dabei wurde darauf hingewiesen, dass gemäß § 13 Abs. 3 BauGB von einer Umweltprüfung abgesehen wird.

Der Entwurf des Bebauungsplanes und der Begründung haben vom 12.01.2017 bis 13.02.2017 gemäß § 13 a Abs. 2 Nr. 1 BauGB i. V. m. § 13 Abs. 2 Nr. 2 BauGB und § 3 Abs. 2 BauGB erneut öffentlich ausgelegt.

Lengerich, den 27.04.2017
 gez. i. V. Lühn
 Bürgermeister

Der Rat der Gemeinde Lengerich hat den Bebauungsplan nach Prüfung der Stellungnahmen gemäß § 3 Abs. 2 BauGB in seiner Sitzung am 05.04.2017 als Satzung (§ 10 BauGB) sowie die Begründung beschlossen.

Lengerich, den 27.04.2017
 gez. i.V. Lühn
 Bürgermeister

Im Amtsblatt für den Landkreis Emsland ist gemäß § 10 Abs. 3 BauGB am 15.05.2017 bekannt gemacht worden, dass die Gemeinde Lengerich diesen Bebauungsplan Nr. 15 / Teil B "Ortsmitte - Süd", 3. Änderung beschlossen hat.

Mit dieser Bekanntmachung tritt der Bebauungsplan Nr. 15 / Teil B, 3. Änd. in Kraft.

Lengerich, den 17.05.2017
 gez. i.V. Lühn
 Bürgermeister

Innerhalb eines Jahres nach Inkrafttreten des Bebauungsplanes sind Verletzungen von Vorschriften gemäß § 215 BauGB in Verbindung mit § 214 Abs. 1 - 3 BauGB gegenüber der Gemeinde nicht geltend gemacht worden.

Lengerich, den 02.04.2019
 gez. i.V. Lühn
 Bürgermeister

Kartengrundlage: Liegenschaftskarte
 Quelle: Auszug aus den Geobasisdaten der Niedersächsischen Vermessungs- und Katasterverwaltung,

© 2015 LGLN
 Landesamt für Geoinformation und Landesvermessung Niedersachsen
 Regionaldirektion Osnabrück-Meppen

Landkreis Emsland
 Gemeinde : Lengerich Flur : 42
 Gemarkung : Lengerich Maßstab : 1:500

Diese amtliche Präsentation und die ihr zugrunde liegenden Angaben des amtlichen Vermessungswesens sind nach § 5 des Niedersächsischen Gesetzes über das amtliche Vermessungswesen vom 12. Dezember 2002 (Nds. GVBl 2003) geschützt. Die Verwertung für nichteigene oder wirtschaftliche Zwecke und die öffentliche Wiedergabe ist nur mit Erlaubnis der zuständigen Vermessungs- und Katasterbehörde zulässig.

Antragsbuch Nr.: L4 - 119 / 15
 (bei Rückfragen bitte angeben)

Die Planunterlage entspricht dem Inhalt des Liegenschaftskatasters und weist die städtebaulich bedeutsamen baulichen Anlagen sowie Straßen, Wege und Plätze vollständig nach (Stand vom 16.06.2015). Sie ist hinsichtlich der Darstellung der Grenzen und der baulichen Anlagen geometrisch einwandfrei. Die Übertragbarkeit der neu zu bildenden Grenzen in die Örtlichkeit ist einwandfrei möglich.

Lingen (Ems), den Landesamt für Geoinformation und Landesvermessung Niedersachsen
 Regionaldirektion Osnabrück-Meppen
 -Katasteramt Lingen-

Planzeichenerklärung

Festsetzungen des Bebauungsplanes

Gemäß Planzeichenverordnung 1990 und der Baunutzungsverordnung 1990

- Straßenverkehrsfläche
- Straßenbegrenzungslinie
- Grenze des räumlichen Geltungsbereichs

1 Hinweise


1.1 Aufhebung bestehender Festsetzungen
 Mit Inkrafttreten des Bebauungsplanes Nr. 15 / Teil B, 3. Änderung "Ortsmitte-Süd" treten für den Geltungsbereich die Festsetzungen des ursprünglichen Bebauungsplanes Nr. 15 / Teil B, rechtskräftig seit dem 28.02.1997, außer Kraft.

1.2 Bodenfunde
 Sollten bei den geplanten Bau- und Erdarbeiten ur- oder frühgeschichtliche Bodenfunde gemacht werden, sind diese unverzüglich einer Denkmalschutzbehörde, der Gemeinde oder einem Beauftragten für die archäologische Denkmalpflege anzuzeigen (§ 14 Abs. 1 NDSchG). Bodenfunde und Fundstellen sind bis zum Ablauf von 4 Werktagen nach der Anzeige unverändert zu lassen, bzw. für ihren Schutz ist Sorge zu tragen, wenn nicht die Denkmalschutzbehörde vorher die Fortsetzung der Arbeit gestattet (§ 14 Abs. 2 NDSchG).

1.3 Sichtdreiecke
 Die dargestellten Sichtdreiecke sind von jeder sichtbehindernden Nutzung und Bepflanzung in einer Höhe von 0,80 bis 2,50 m über der Fahrbahn freizuhalten (Bäume, Lichtsignalanlagen und ähnliches können zugelassen werden).

1.4 Widmungsverfügung
 Für die noch nicht dem öffentlichen Verkehr gewidmeten festgesetzten öffentlichen Verkehrsflächen wird gemäß § 6 Abs. 5 NStrG verfügt, dass die Widmung mit der Verkehrsübergabe wirksam wird.

ÜBERSICHTSKARTE Maßstab 1 : 5000

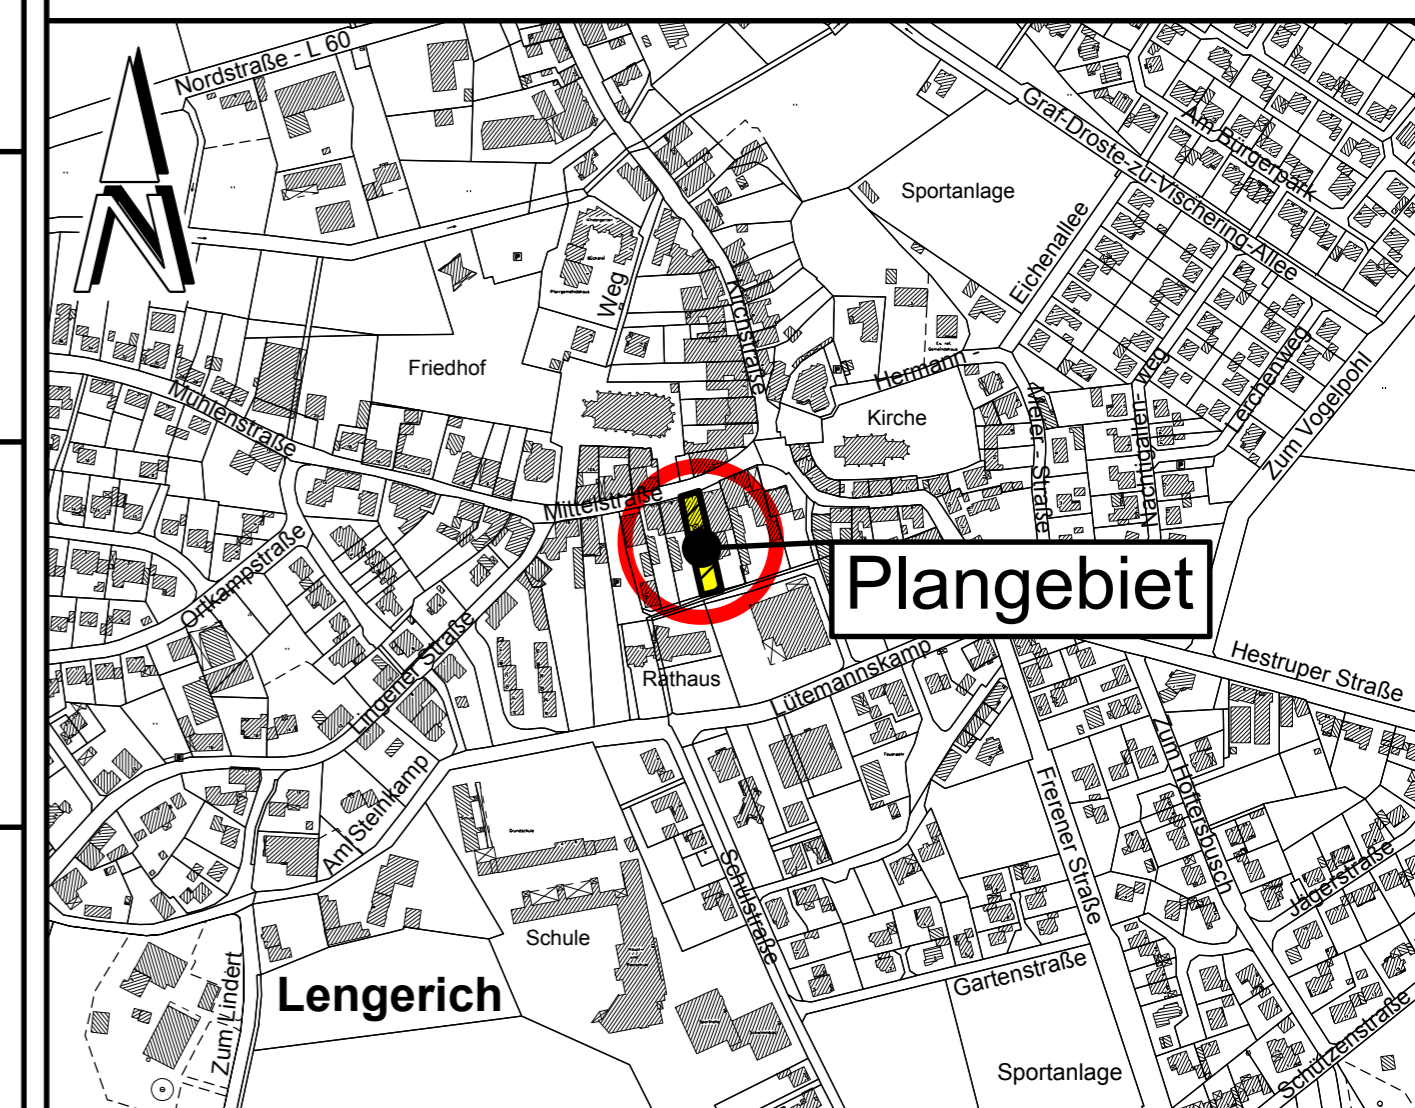

Gemeinde Lengerich
 Mittelstraße 15
 49838 Lengerich

Bebauungsplan Nr. 15 / Teil B

" Ortsmitte - Süd ", 3. Änderung

Urschrift

(Beschleunigtes Verfahren gemäß § 13 a BauGB)