




NUTZUNGSART	GESCHOSSZAHL	BAUWESE	NUTZUNGS- BEZEICHNUNG	BEBAUUNGSGRAD M ² /M ²	GESCHOSSFLÄCHEN ZAHL M ² /M ²
KLEINSIEDLUNGS- GEBIET	I	OFFEN-0	WS I 0	0,2	0,3

Kreis Lingen
Gemeindebezirk Lingen
Gemarkung Lingen
Flur 19
Maßstab 1:1000

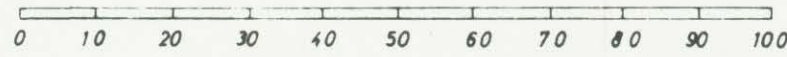

ZEICHENERKLÄRUNG

	BEREITS FESTGESETZT	FESTZU- SETZEN	AUFZU- HEBEN
STRASSEN-VORGARTEN- LINIE			
ZWINGENDE BAULINIE MIT ZUFABRT			
BAUGRENZE			
ÖFFENTLICHE WEGE			
STRASSENHÖHE		+ 31,64	
GRENZE DES BEBAUUNGSPLANE S			
BEBAUUNG (1-GESCHOSSIG) Z = ZIEGELMAUERW.			
SOCKELHÖHE		S = 32,10	
BÄUME			

SATZUNG DER GEMEINDE LENGERICH KRS. LINGEN
BEBAUUNGSPLAN

BAUGEBIET: "SANDKUHLE"

ÄNDERUNG NR. 1 NACH § 13 BBAUG

DER RAT DER GEMEINDE LENGERICH HAT AM 11.11.1974 DIE AUFSTELLUNG DIESER
ÄNDERUNG NR. 1 DES BEBAUUNGSPLANES NACH § 13 BBAUG GEM. § 2 BBAUG BESCHLOSSEN

LENGERICH, DEN 18.11.1974
DER BÜRGERMEISTER DER GEMEINDEDIREKTOR

AUSGEARBEITET GEMEINDE LENGERICH
LENGERICH, DEN 14.11.1974 DER GEMEINDEDIREKTOR

DER RAT DER GEMEINDE LENGERICH HAT AM 17.3.1975 DIESE ÄNDERUNG NR. 1
GEMÄSS § 10 BBAUG IN VERBINDUNG MIT § 5, 6 UND 40 NGO ALS SATZUNG BESCHLOSSEN.

LENGERICH, DEN 17.3.1975
DER BÜRGERMEISTER DER GEMEINDEDIREKTOR

AM 15.4.1975 SIND ORT UND ZEIT SEINER ÖFFENTLICHEN AUSLEGUNG NACH § 12
BBAUG BEKANNTGEMACHT WORDEN.
LENGERICH, DEN 16.4.1975

DER GEMEINDEDIREKTOR