


Kreis Lingen
 Gemeinde Lengerich
 Gemarkung Lengerich
 Flur 26
 Maßstab 1:1000

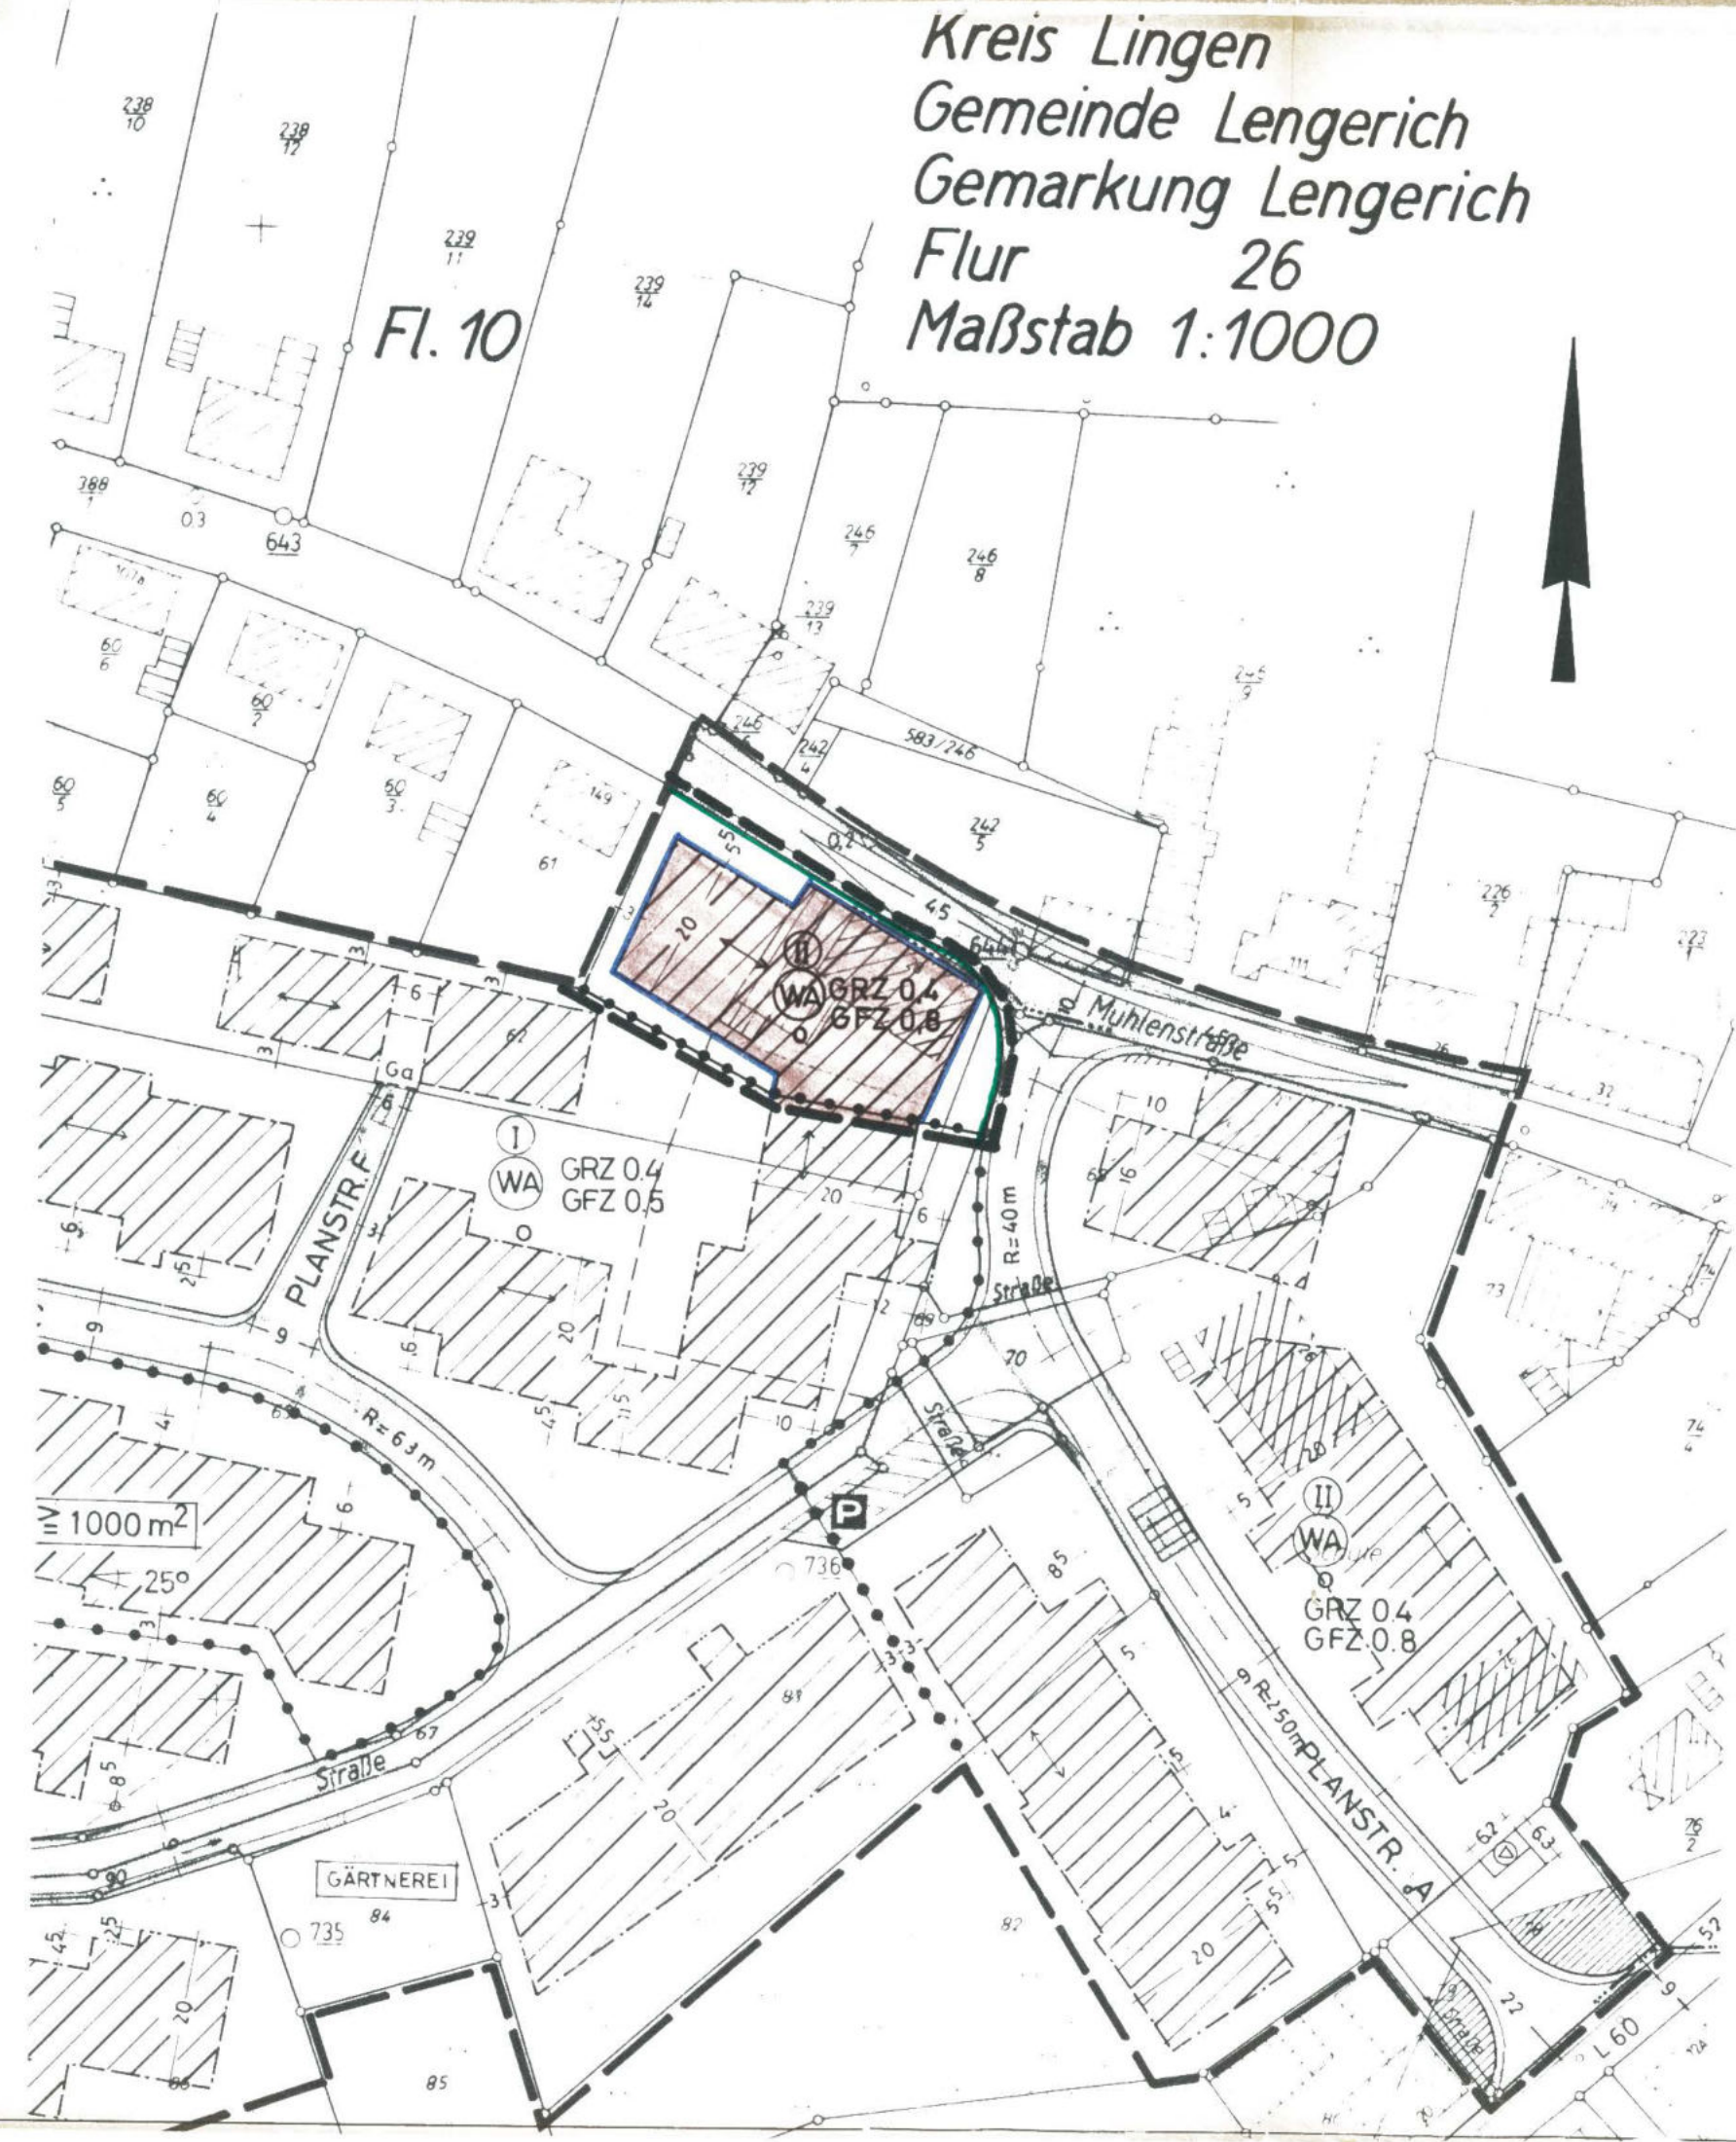

DARSTELLUNG DER PLANUNTERLAGE

- VORHANDENE GEBÄUDE
- VORHANDENE FLURSTÜCKSGRENZEN
- FESTSETZUNGEN NACH § 9 BBAUG
- MISCHGEBIET
- ALLGEMEINES WOHNGEBIET
- ZAHL DER VOLLGESCHOSSE (ZWINGEND)
 ZWEIGESCHOSSIG
- EINGESCHOSSIG
- ABGRENZUNG UNTERSCHIEDLICHER
 NUTZUNG UND VON BAUGEBIETEN
- GRUNDFLÄCHENZAHL GRZ
- GESCHOSSFLÄCHENZAHL GFZ
- OFFENE BAUWEISE
- BAULINIE
- BAUGRENZE
- VERSORGSANLAGE
 (UMFORMERSTATION)
- STRASSENVERKEHRSFLÄCHE MIT
 STRASSENBEGRENZUNGSLINIE
- FLÄCHE F. GARAGEN
- ZUFAHRTSVERBOT
- ÖFFENTLICHE PARKFLÄCHE
- GRENZE DES RÄUML. GELTUNGSBE-
 REICHES DES BEBAUUNGSPLANES
- SPIELPLATZ
- GRÜNFLÄCHE MIT DICHTEM LAUB -
 HOLZBESTAND (BINDENDE BEPFLANZUNG
 NACH 9(1) 15 BBAUG)
- BAUGEBIET MIT FESTGESETZTER MIN-
 DESTGRÖSSE D. BAUGRUNDSTÜCKE
- BAUGRUNDSTÜCK PRIVATWIRTSCHAFT-
 LICHEN ZWECKEN DIENEND
- ABGRENZUNG UNTERSCHIEDLICHER
 STELLUNG DER HAUPTGEBÄUDE
- STELLUNG DER HAUPTGEBÄUDE (FIRSTRICHT)

SATZUNG DER GEMEINDE LENGERICH KRS. LINGEN
 BEBAUUNGSPLAN

BAUGEBIET: „ORTKAMP“

ÄNDERUNG NR. 2 NACH § 13 BBAUG

DER RAT DER GEMEINDE LENGERICH HAT AM 13. 4. 1976 DIE AUFSTELLUNG DIESER
 ÄNDERUNG NR. 1 DES BEBAUUNGSPLANES NACH § 13 BBAUG GEM. § 2 BBAUG BESCHLOSSEN.
 LENGERICH, DEN 14. 4. 1976
 DER BÜRGERMEISTER DER GEMEINDEDIREKTOR

AUSGEARBEITET GEMEINDE LENGERICH
 LENGERICH, DEN 8. 4. 1976 DER GEMEINDEDIREKTOR

DER RAT DER GEMEINDE LENGERICH HAT AM 13. 4. 1976 DIESE ÄNDERUNG NR. 1
 GEMÄSS § 10 BBAUG IN VERBINDUNG MIT § 9 B UND 40 NGO ALS SATZUNG BESCHLOSSEN.
 LENGERICH, DEN 14. 4. 1976
 DER BÜRGERMEISTER DER GEMEINDEDIREKTOR

AM 15. 5. 1975 SIND ORT UND ZEIT SEINER ÖFFENTLICHEN AUSLEGUNG NACH § 12
 BBAUG BEKANNT GEMACHT WORDEN.
 LENGERICH, DEN 15. 5. 1975
 DER GEMEINDEDIREKTOR

