


Kreis Lingen
 Gemeinde Lengerich
 Gemarkung Lengerich
 Flur 26
 Maßstab 1:1000

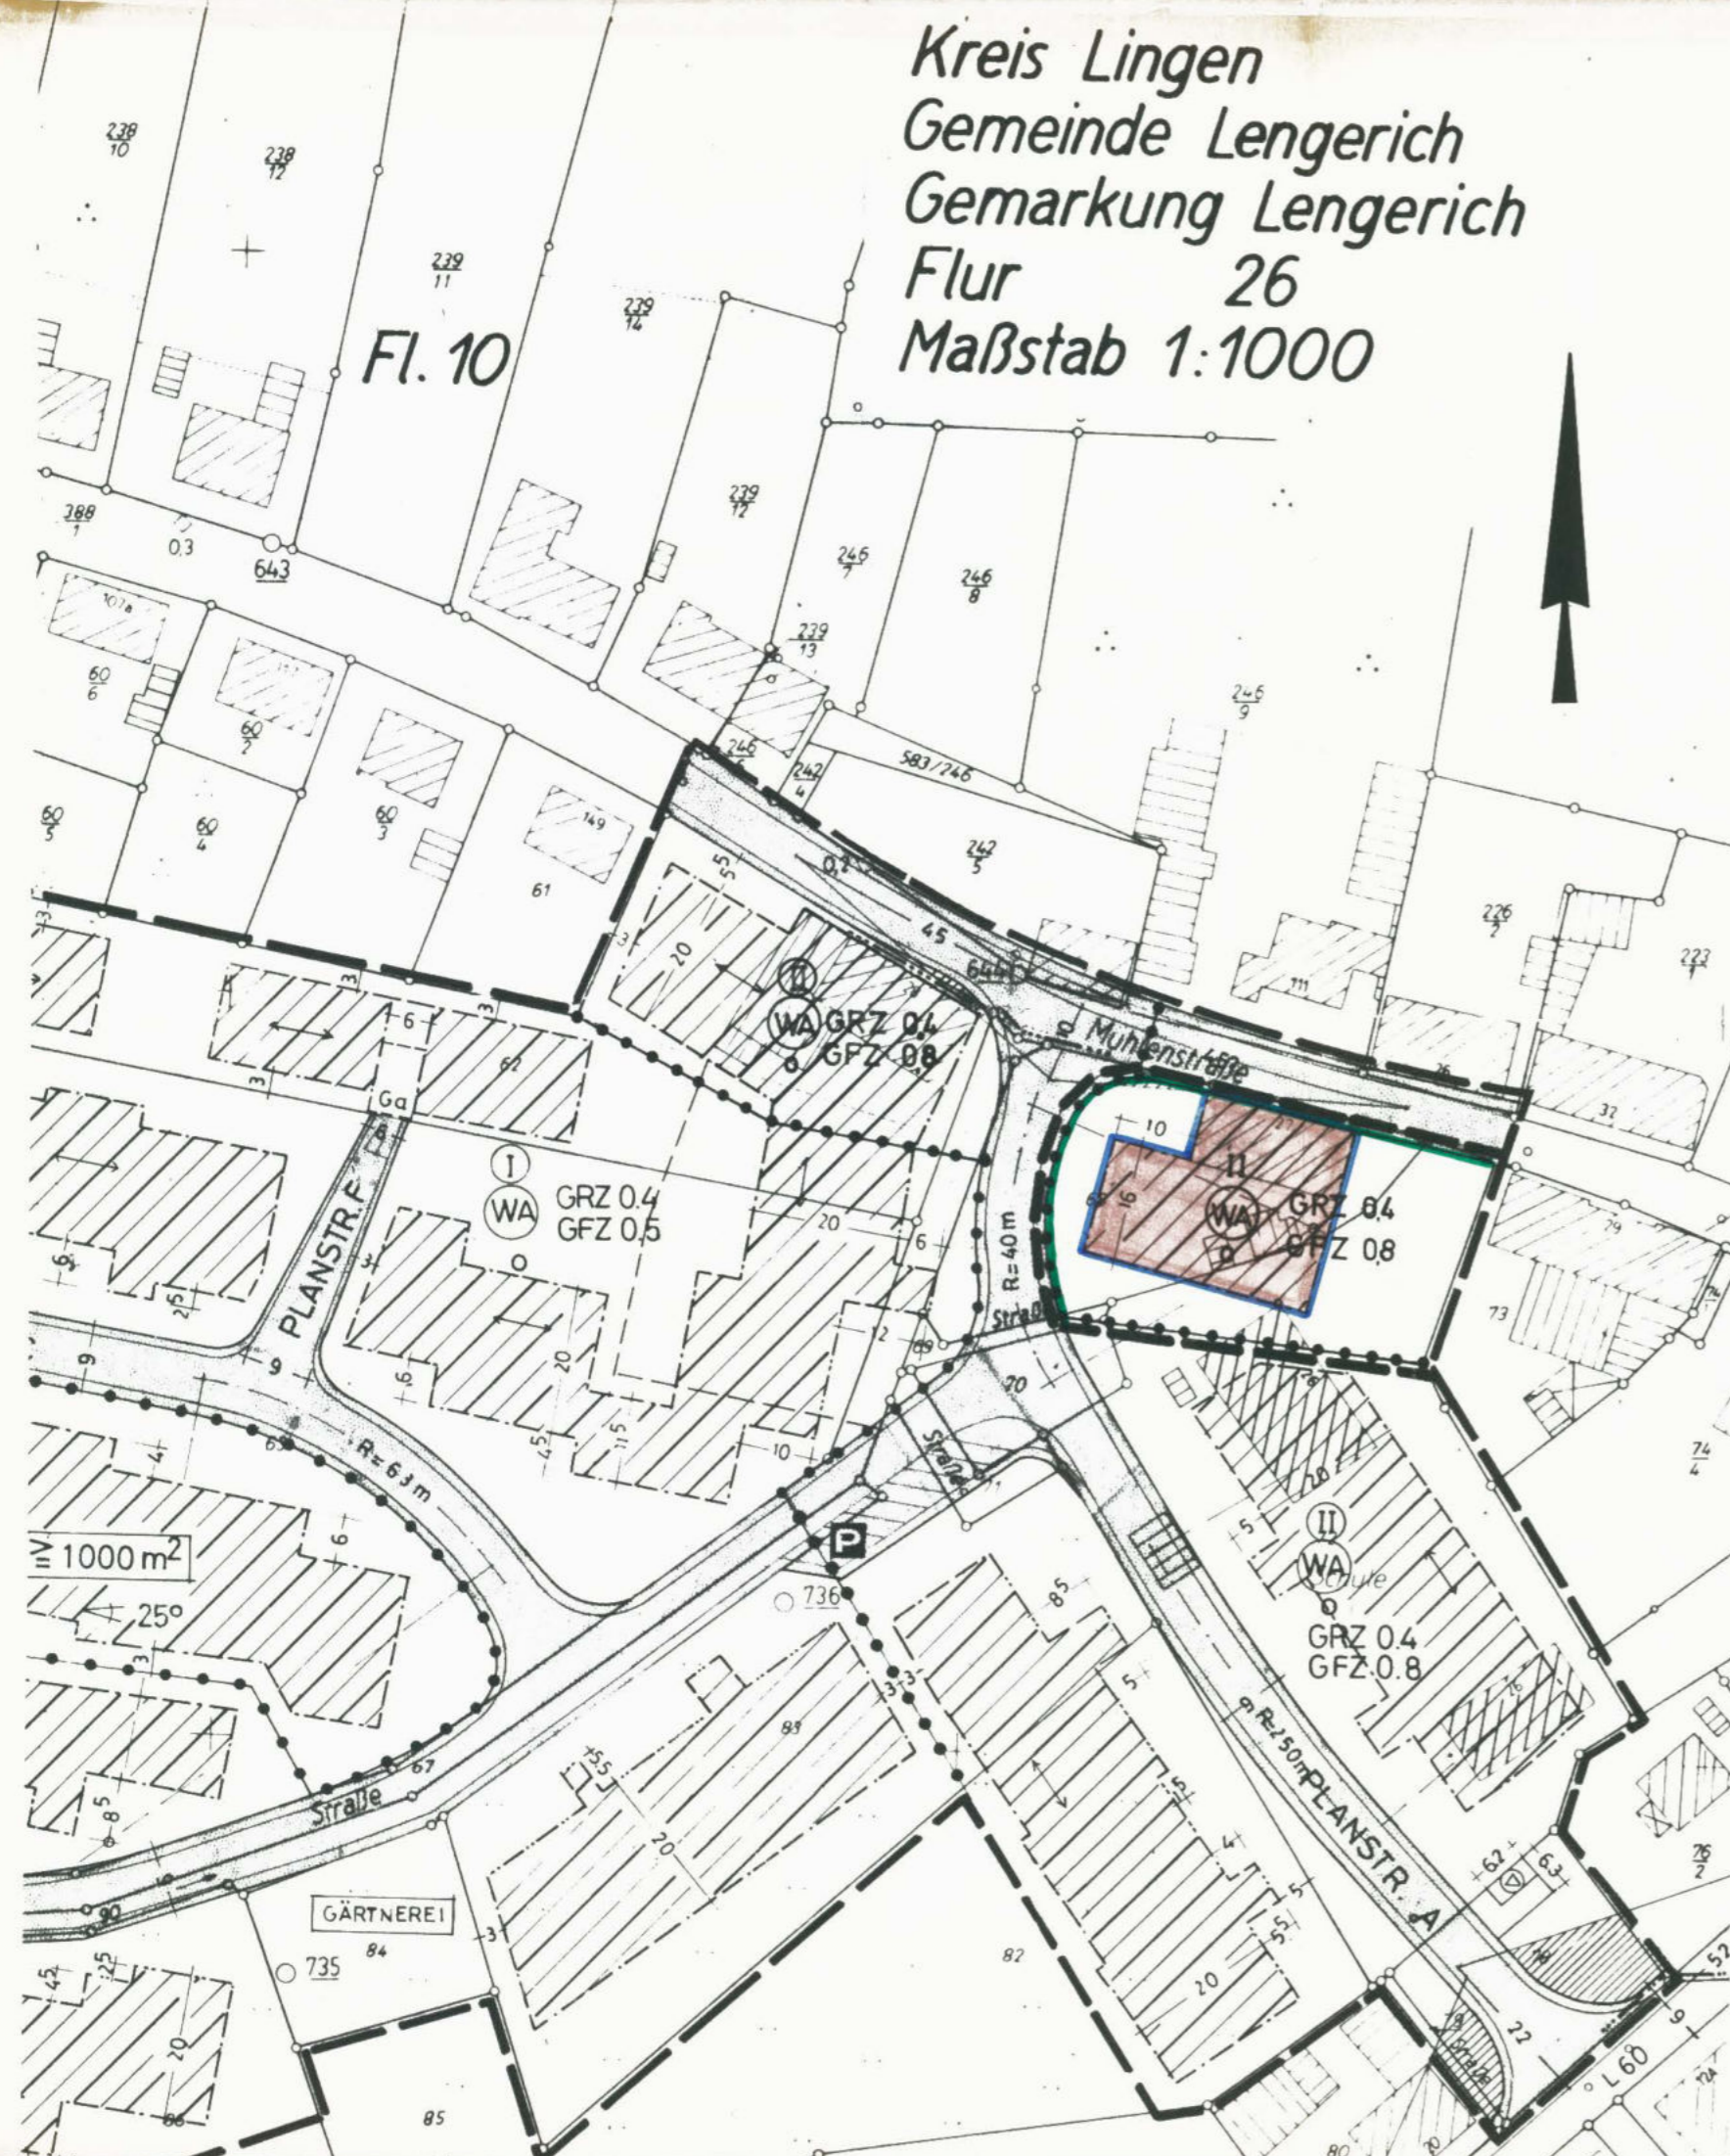

DARSTELLUNG DER PLANUNTERLAGE

- VORHANDENE GEBÄUDE
- VORHANDENE FLURSTÜCKSGRENZEN
- FESTSETZUNGEN NACH § 9 BBAUG
- MISCHGEBIET
- ALLGEMEINES WOHNGEBIET
- Zahl der Vollgeschosse
 Zweigeschossig (Zwingend)
- Eingeschossig (Zwingend)
- Zweigeschossig (Höchstwert)
- Abgrenzung unterschiedlicher
 Nutzung und von Baugebieten
- Grundflächenzahl GRZ
- Geschossflächenzahl GFZ
- Offene Bauweise
- Baulinie
- Baugrenze
- Versorgungsanlage
 (Umformerstation)
- Strassenverkehrsfläche mit
 Strassenbegrenzungslinie
- Fläche f. Garagen
- Zufahrtsverbot
- Öffentliche Parkfläche
- Grenze des räuml. Geltungsbe-
 reiches des Bebauungsplanes
- Spielplatz
- Grünfläche mit dichtem Laub -
 Holzbestand (bindende Bepflanzung
 nach § 9(1) 15 BBAUG)
- Baugbiet mit festgesetzter Min-
 destgröße d. Baugrundstücke
- Baugrundstück privatwirtschaft-
 lichen Zwecken dienend
- Abgrenzung unterschiedlicher
 Stellung der Hauptgebäude
- Stellung der Hauptgebäude (Firstricht)

SATZUNG DER GEMEINDE LENGERICH KRS. LINGEN
 BEBAUUNGSPLAN

BAUGEBIET: „ORTKAMP“

ÄNDERUNG NR. 3 NACH § 13 BBAUG

DER RAT DER GEMEINDE LENGERICH HAT AM 13.8.1976 DIE AUFSTELLUNG DIESER
 ÄNDERUNG NR. 3 DES BEBAUUNGSPLANES NACH § 13 BBAUG GEM. § 2 BBAUG BESCHLOSSEN.
 LENGERICH, DEN 16.8.1976
 DER BÜRGERMEISTER DER GEMEINDEDIREKTOR

AUSGEARBEITET: GEMEINDE LENGERICH
 LENGERICH, DEN 10.8.1976 DER GEMEINDEDIREKTOR

DER RAT DER GEMEINDE LENGERICH HAT AM 13.8.1976 DIESE ÄNDERUNG NR. 3
 GEMÄSS § 10 BBAUG IN VERBINDUNG MIT § 5.6 UND 40 NGO ALS SATZUNG BESCHLOSSEN.
 LENGERICH, DEN 16.8.1976
 DER BÜRGERMEISTER DER GEMEINDEDIREKTOR

AM 15.9. 1976 SIND ORT UND ZEIT SEINER ÖFFENTLICHEN AUSLEGUNG NACH § 12
 BBAUG BEKANNTGEMACHT WORDEN.
 LENGERICH, DEN 15.9. 1976
 DER GEMEINDEDIREKTOR

