

M. 1 : 1000

Gemarkung Bawinkel
Flur 38
Maßstab 1:1000
Geschäftsbuchnr. 19/6020




Quelle: Auszug aus den Geobasisdaten
des Landesamtes für Geoinformation
und Landesvermessung Niedersachsen



Zeichenerklärung:

- Straßenverkehrsfläche
- F+R = Fuß- und Radweg
- Straßenbegrenzungslinie
- Baugrenze
- Parzellierungsvorschlag
- Öffentliche Grünflächen (ÖG)
- LSW = Lärmschutzwall
- Räumstreifen = Räumstreifen
- Flächen zum Anpflanzen und Erhalten von Bäumen und Sträuchern
- Grenze des räumlichen Geltungsbereiches

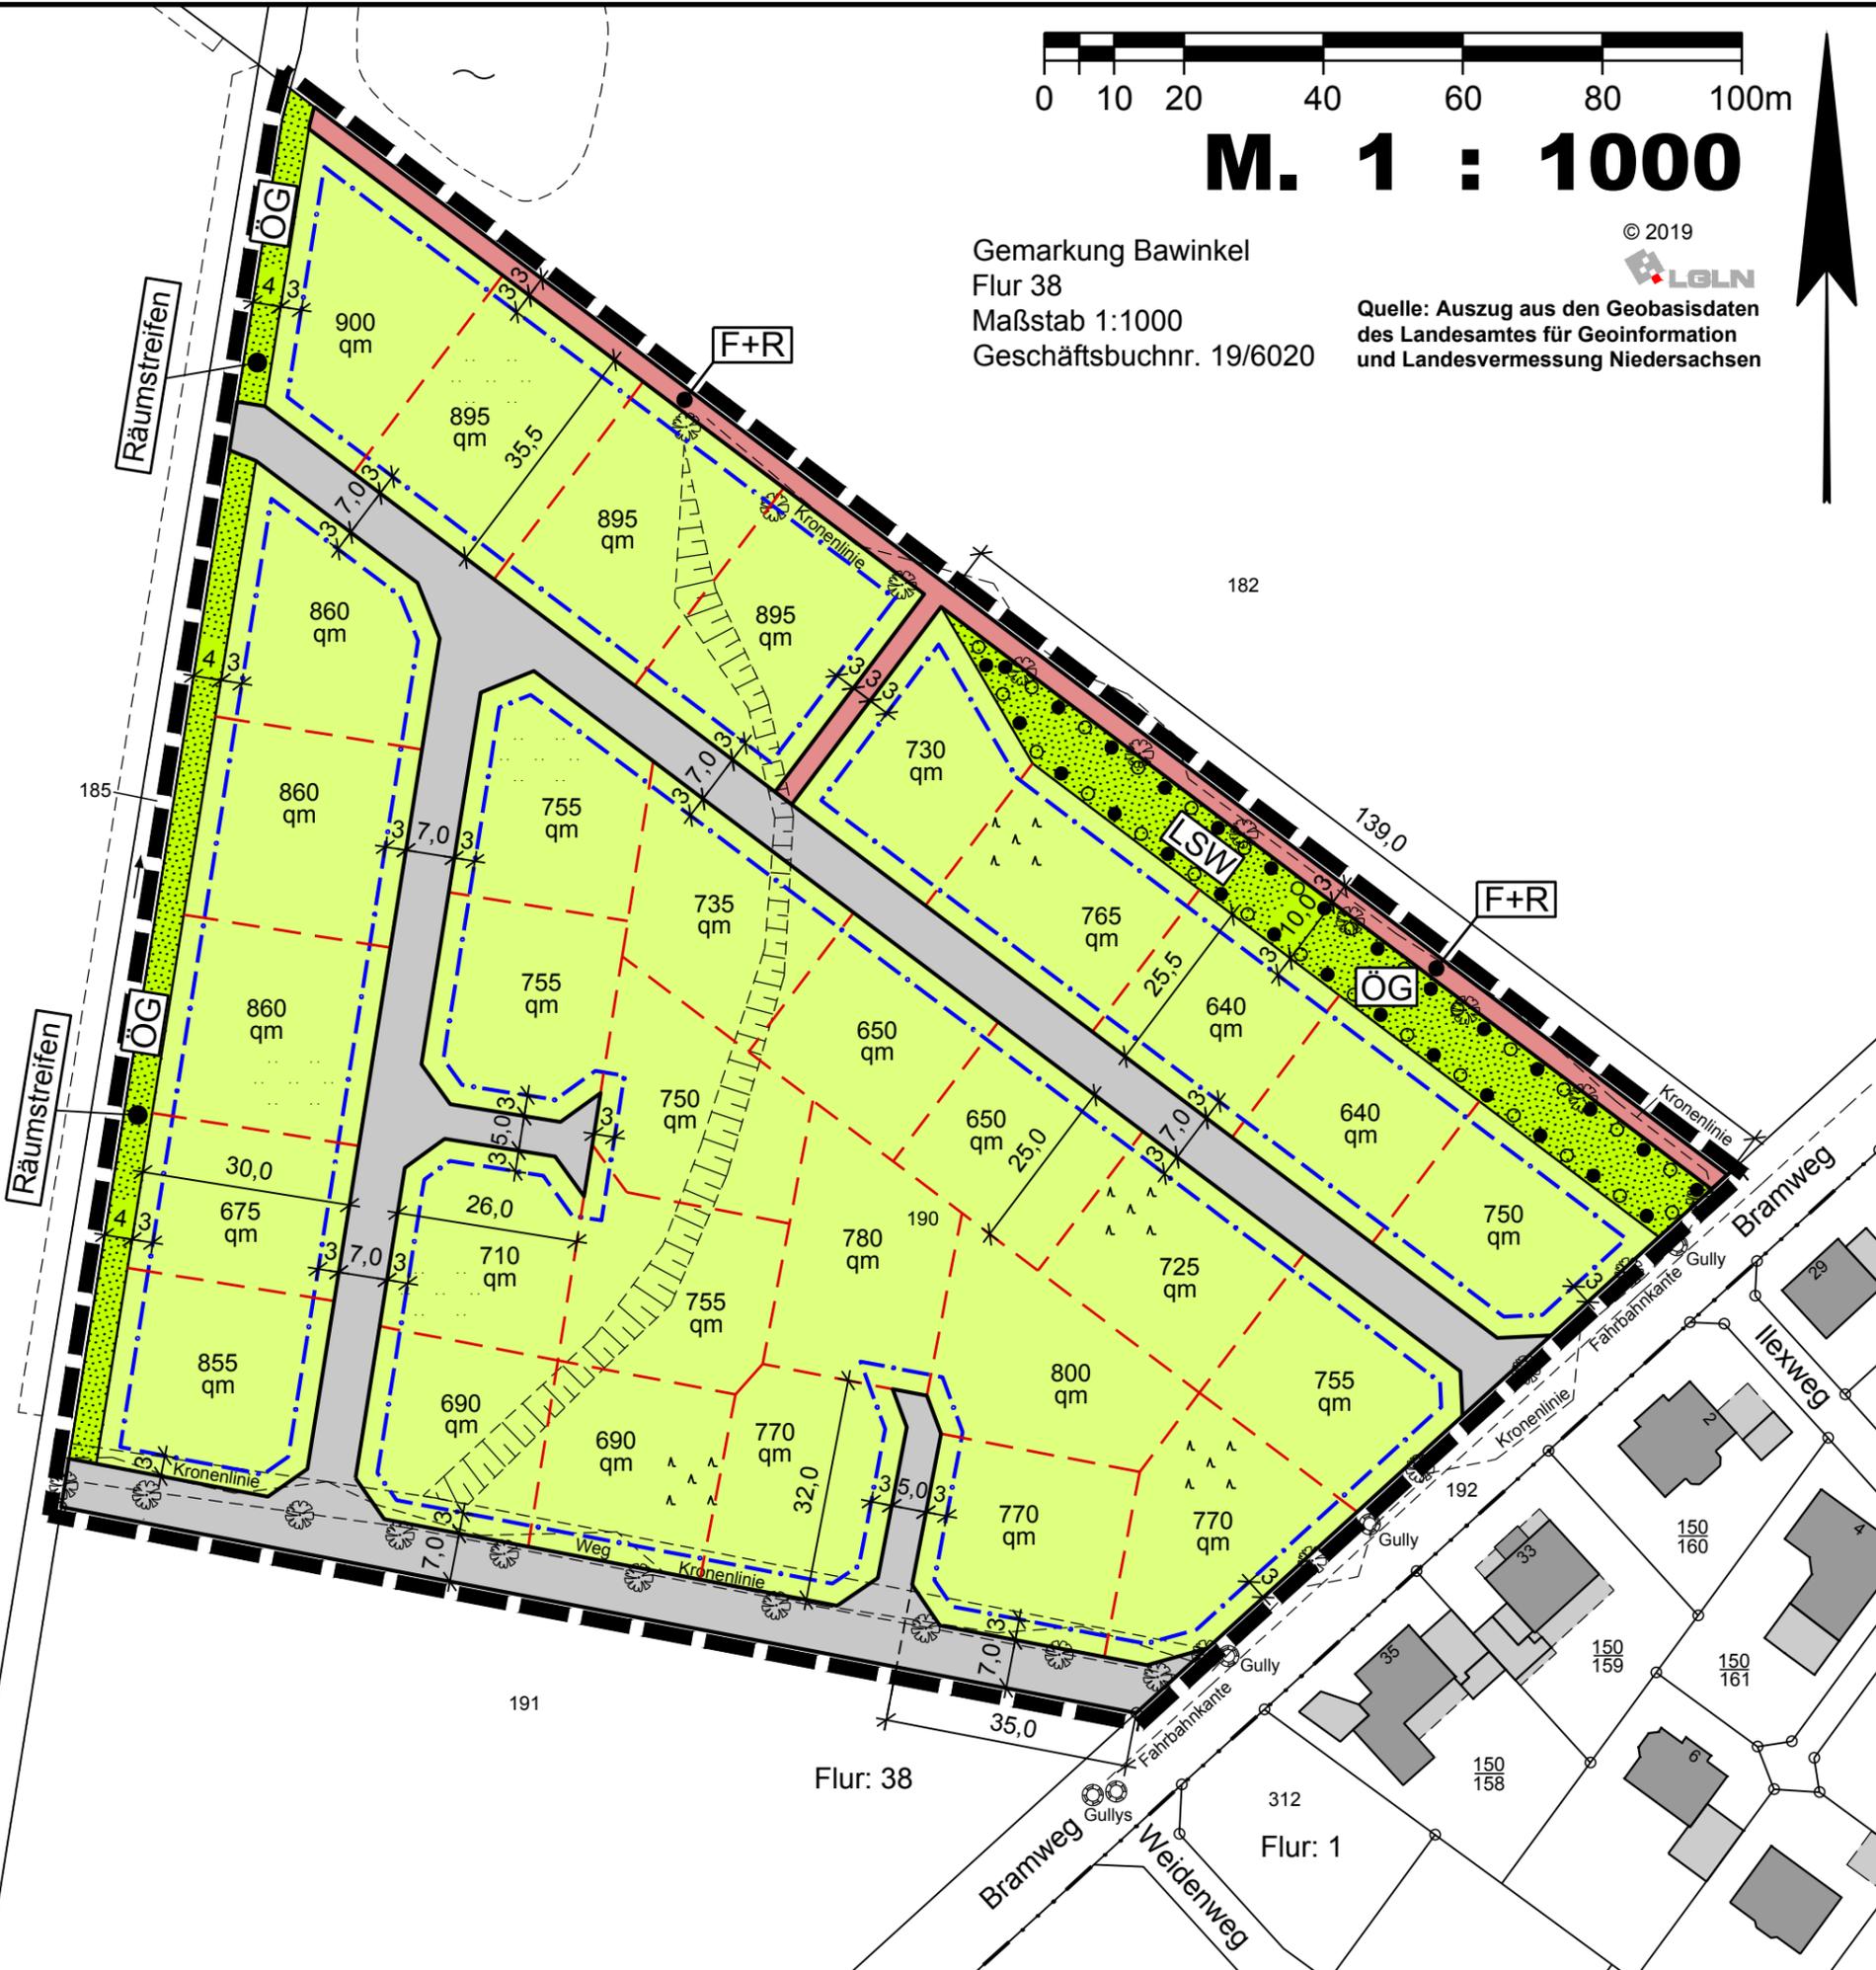

Gemeinde Bawinkel
Landkreis Emsland
Stand: 17.02.2020

**Aufteilungsvorschlag zum
Bebauungsplan Nr. 35
" Bramweg "**

Mit örtlichen Bauvorschriften
Beschleunigtes Verfahren gemäß § 13 b BauGB

**BÜRO FÜR STADTPLANUNG
GIESELMANN UND MÜLLER GMBH**
Raumordnung • Städtebau • Bauleitplanung
Vorhaben- und Erschließungspläne • Umweltprüfung

Raddeweg 8
49757 Werlte
Tel.: (05951) 95 10 12
Fax.: (05951) 95 10 20
e-mail: j.mueller@bfs-werlte.de