


Kreis Lingen  
 Gemeinde Lengerich  
 Gemarkung Lengerich  
 Flur 26  
 Maßstab 1:1000

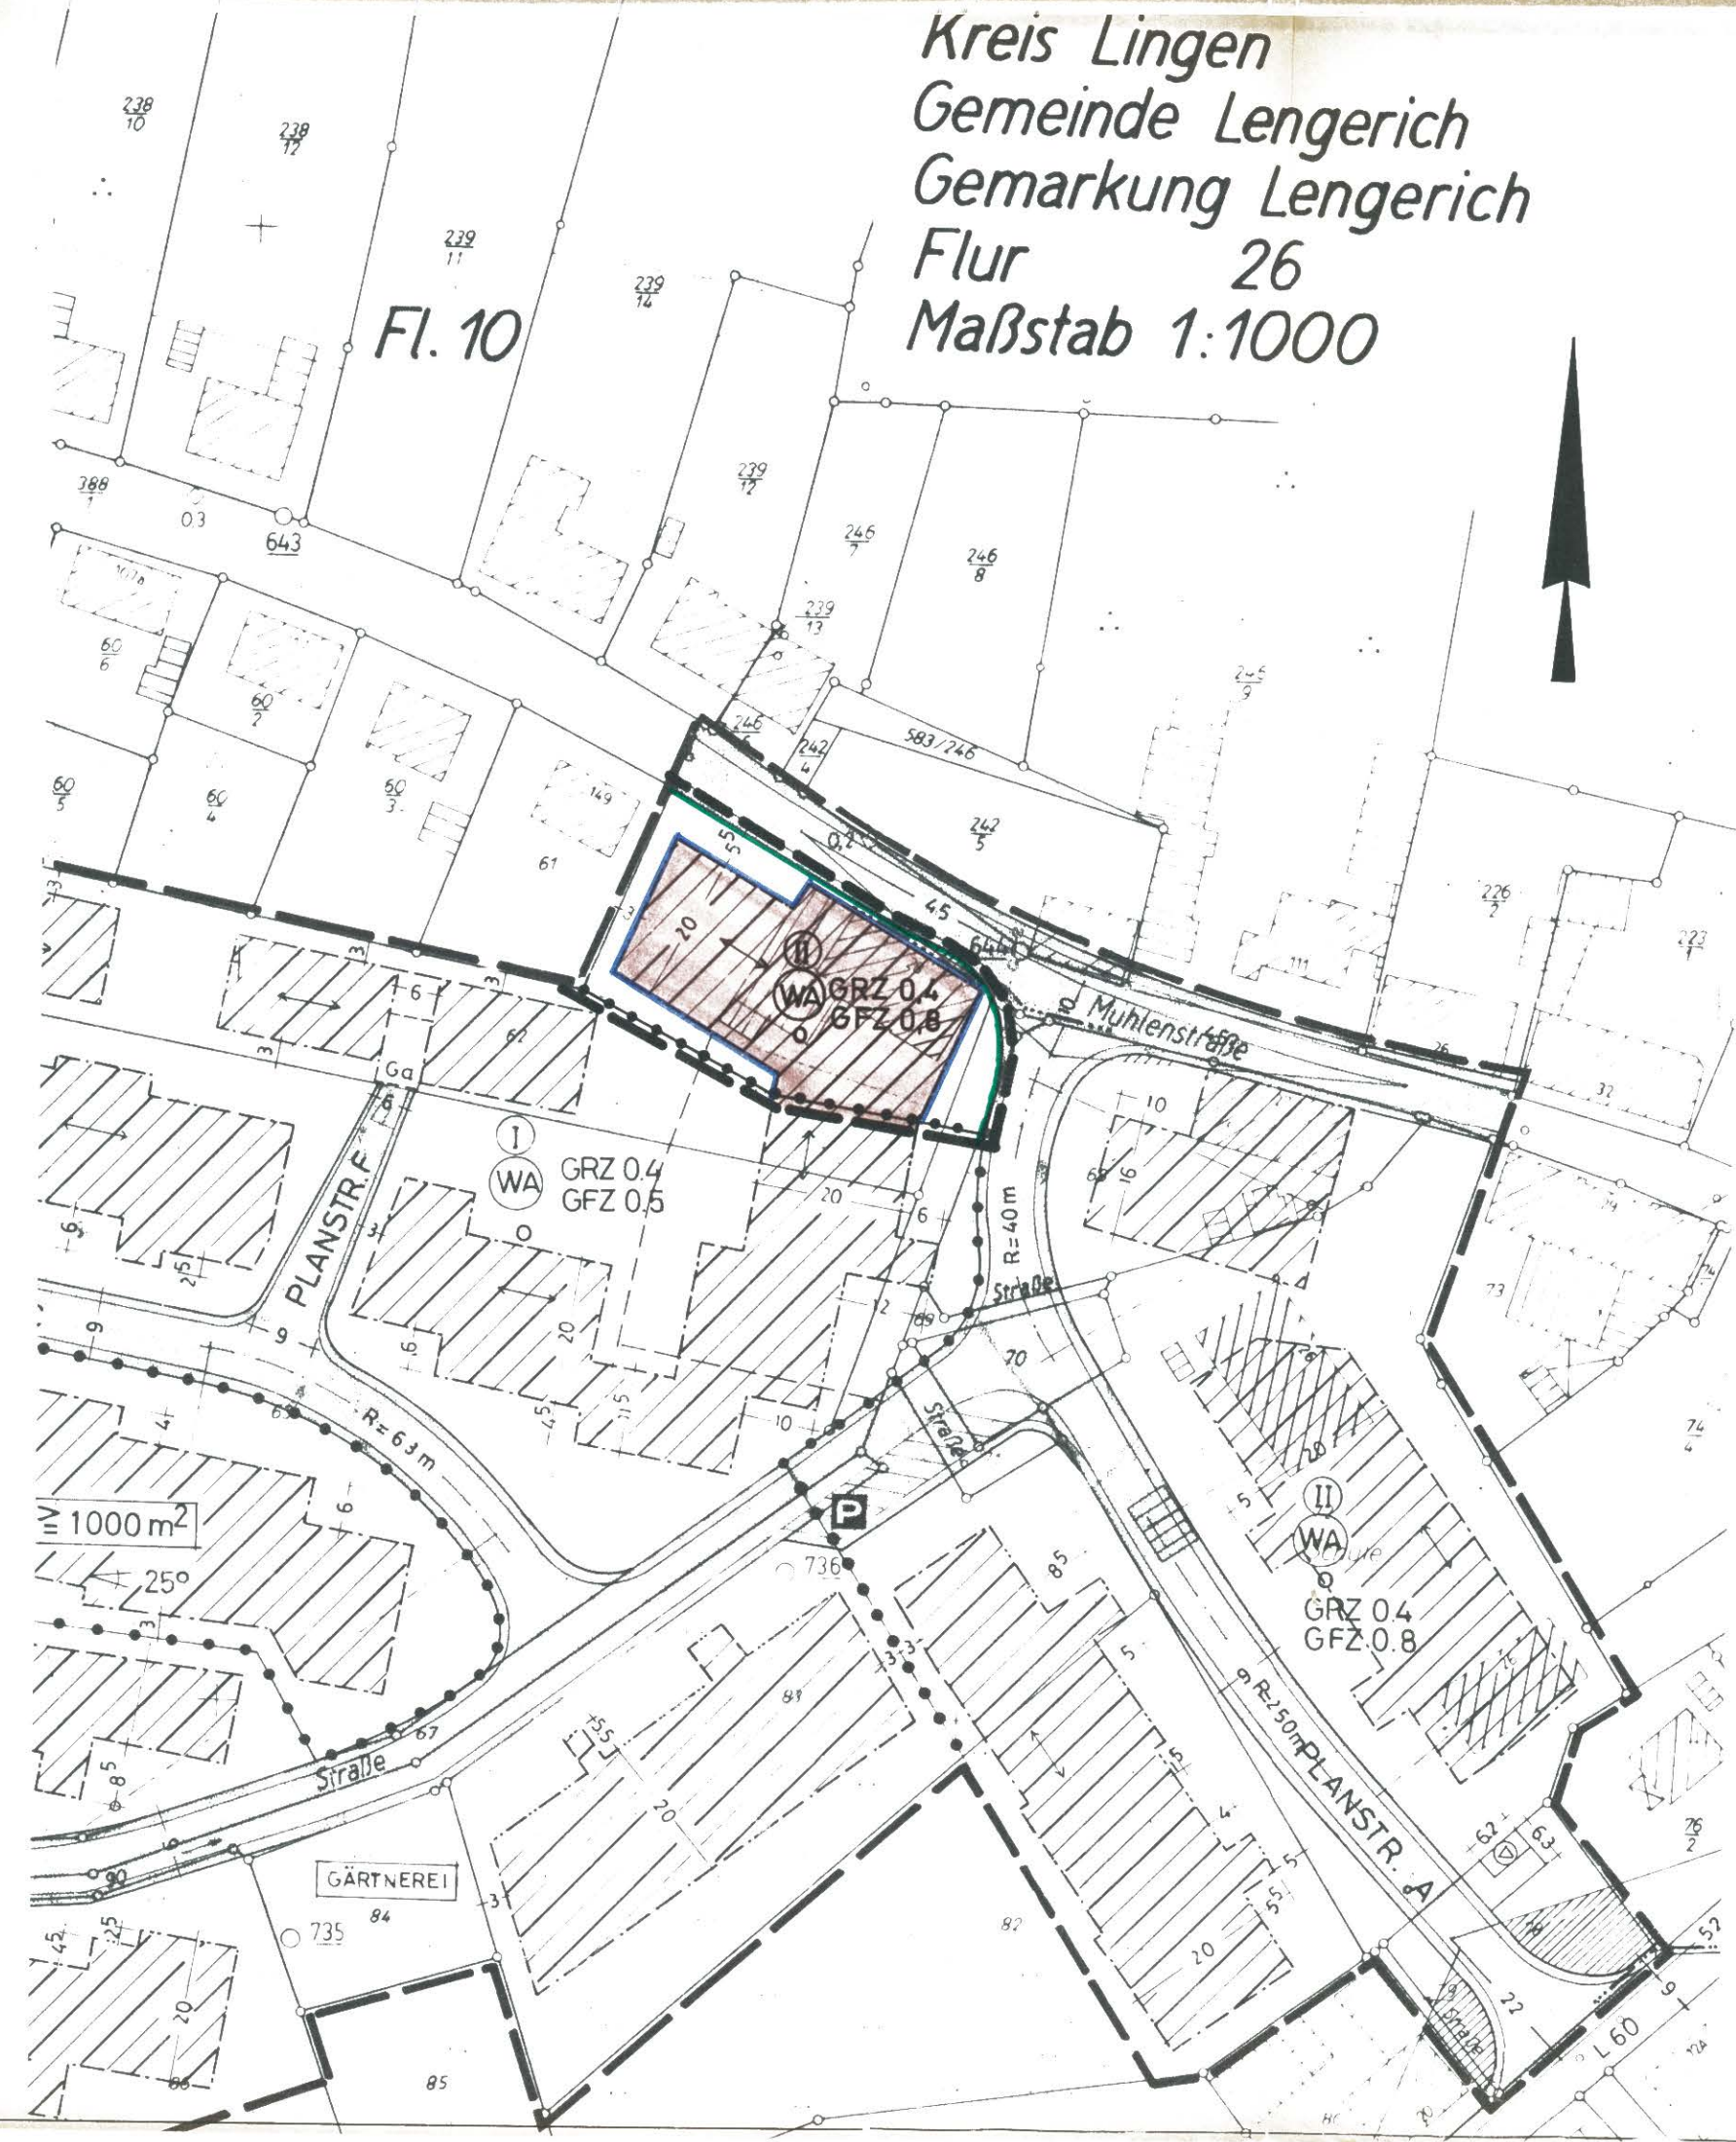

DARSTELLUNG DER PLANUNTERLAGE

- VORHANDENE GEBÄUDE
- VORHANDENE FLURSTÜCKSGRENZEN
- FESTSETZUNGEN NACH § 9 BBAUG
- MISCHGEBIET
- ALLGEMEINES WOHNGEBIET
- ZAHL DER VOLLGESCHOSSE (ZWINGEND)  
 ZWEIFGESCHOSSIG
- EINGESCHOSSIG
- ABGRENZUNG UNTERSCHIEDLICHER  
 NUTZUNG UND VON BAUGEBIETEN
- GRUNDFLÄCHENZAHL GRZ
- GESCHOSSFLÄCHENZAHL GFZ
- OFFENE BAUWEISE
- BAULINIE
- BAUGRENZE
- VERSORGUNGSANLAGE  
 (UMFORMERSTATION)
- STRASSENVERKEHRSFLÄCHE MIT  
 STRASSENBEGRÄNZUNGSLINIE
- FLÄCHE F. GARAGEN
- ZUFAHRTSVERBOT
- ÖFFENTLICHE PARKFLÄCHE
- GRENZE DES RÄUML. GELTUNGSBE-  
 REICHES DES BEBAUUNGSPLANES
- SPIELPLATZ
- GRÜNFLÄCHE MIT DICHTEM LAUB -  
 HOLZBESTAND (BINDENDE BEPFLANZUNG  
 NACH 9(1) 15 BBAUG)
- BAUGEBIET MIT FESTGESETZTER MIN-  
 DESTGRÖSSE D. BAUGRUNDSTÜCKE
- BAUGRUNDSTÜCK PRIVATWIRTSCHAFT-  
 LICHEN ZWECKEN DIENEND
- ABGRENZUNG UNTERSCHIEDLICHER  
 STELLUNG DER HAUPTGEBÄUDE
- STELLUNG DER HAUPTGEBÄUDE (FIRSTRICHT)

SATZUNG DER GEMEINDE LENGERICH KRS. LINGEN  
 BEBAUUNGSPLAN

BAUGEBIET: „ORTKAMP“

ÄNDERUNG NR. 2 NACH § 13 BBAUG

DER RAT DER GEMEINDE LENGERICH HAT AM 13. 4. 1976 DIE AUFSTELLUNG DIESER  
 ÄNDERUNG NR. 1 DES BEBAUUNGSPLANES NACH § 13 BBAUG GEM. § 2 BBAUG BESCHLOSSEN.

LENGERICH, DEN 14. 4. 1976

DER BÜRGERMEISTER

DER GEMEINDEDIREKTOR



AUSGEARBEITET GEMEINDE LENGERICH

LENGERICH, DEN 8. 4. 1976

DER GEMEINDEDIREKTOR

DER RAT DER GEMEINDE LENGERICH HAT AM 13. 4. 1976 DIESE ÄNDERUNG NR. 1  
 GEMÄSS § 10 BBAUG IN VERBINDUNG MIT § 9 B UND 40 NGO ALS SATZUNG BESCHLOSSEN.

LENGERICH, DEN 14. 4. 1976

DER BÜRGERMEISTER

DER GEMEINDEDIREKTOR



AM 15. 5. 1975 SIND ORT UND ZEIT SEINER ÖFFENTLICHEN AUSLEGUNG NACH § 12  
 BBAUG BEKANNTGEMACHT WORDEN.

LENGERICH, DEN 15. 5. 1975

DER GEMEINDEDIREKTOR

