



60. Änderung des Flächennutzungsplanes
 der Samtgemeinde Lengerich (Mitgliedsgemeinde
 Wettrup)
Bebauungsplan Nr. 6
 " Lünnenkamp "
 der Gemeinde Wettrup



Kartengrundlage:




© 2012

Landesamt für Geoinformation und
 Landesvermessung Niedersachsen
 Regionaldirektion Osnabrück-Meppen

Quelle: Auszug aus den Geobasisdaten der Nieder-
 sächsischen Vermessungs- und Katasterverwaltung

Maßstab 1 : 5.000

Stand: 2012

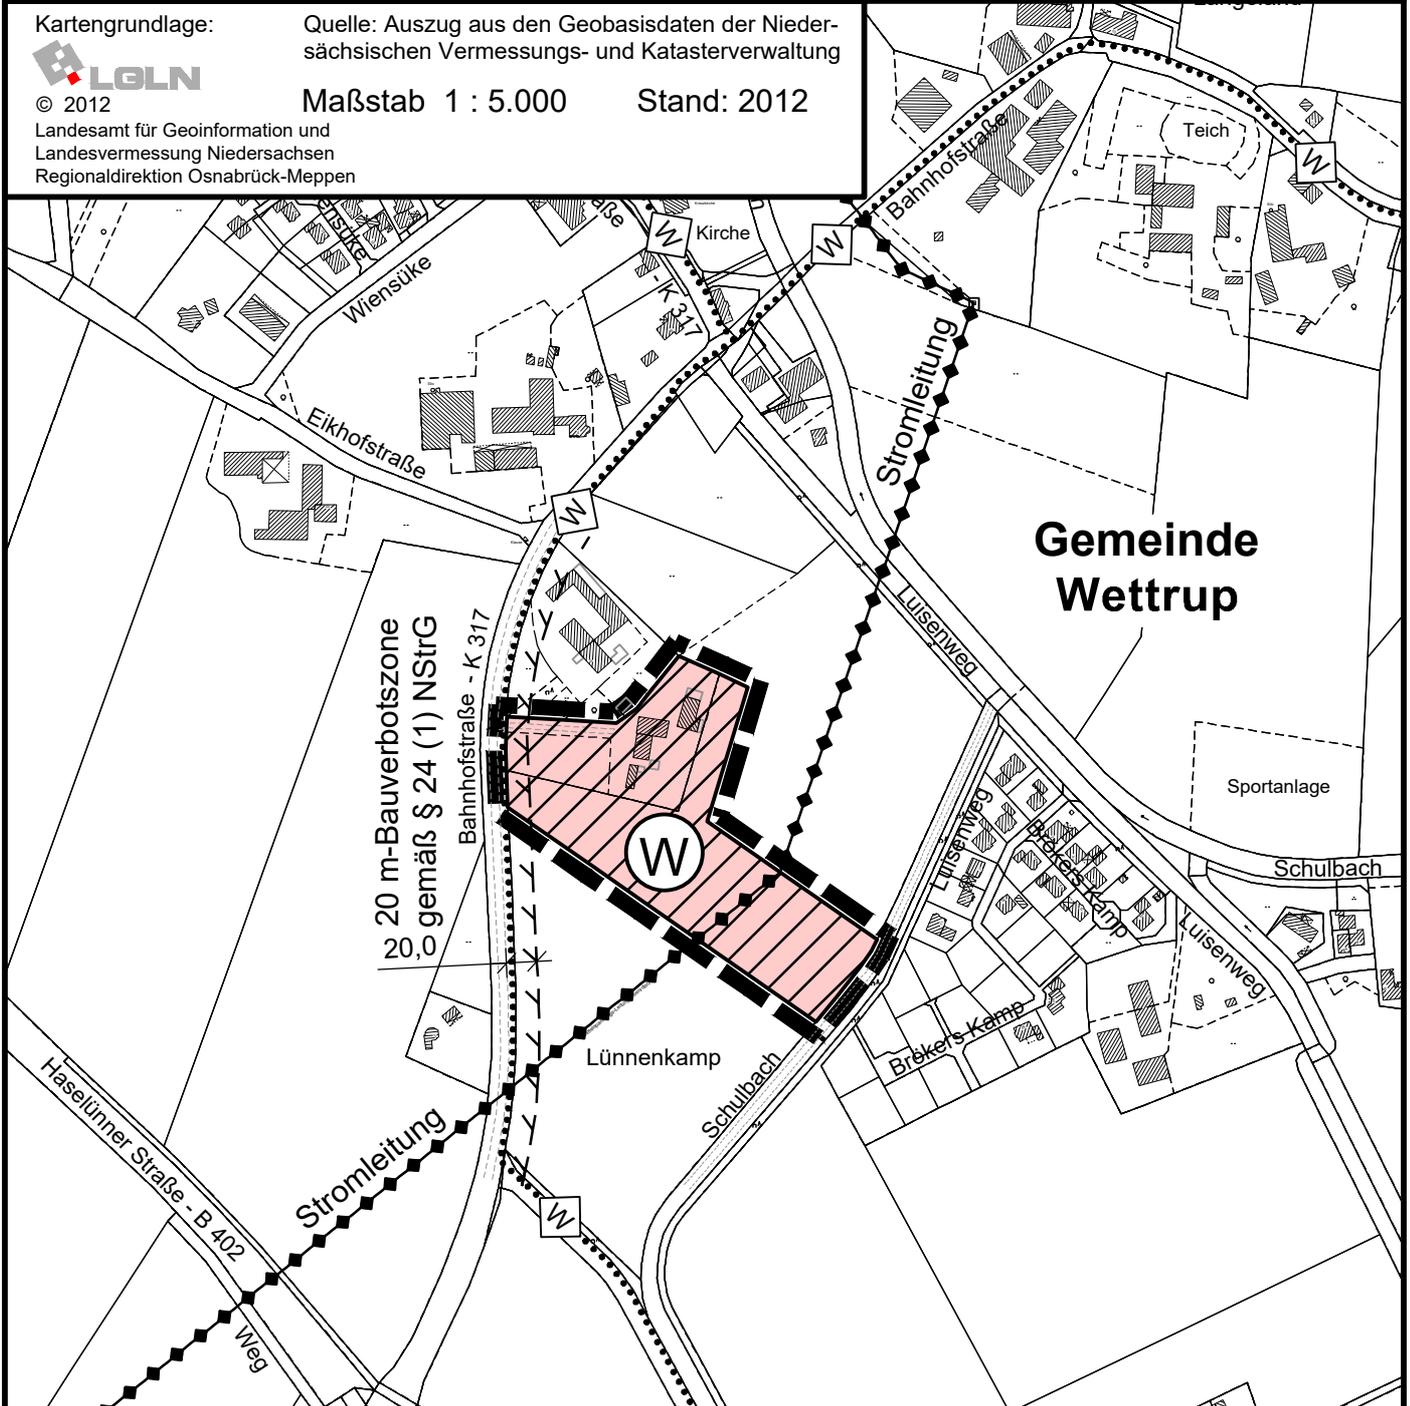


Wohnbaufläche



Grenze des räumlichen Geltungsbereichs

Nachrichtliche Übernahme:

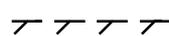

20 m-Bauverbotszone gemäß § 24 (1) NStrG

Kennzeichnung:



Hauptwanderweg



M. 1 : 5000

Stand: 10.11.2023