




ANSICHT SÜD-OSTEN



ANSICHT NORD-WESTEN



ANSICHT NORD-OSTEN

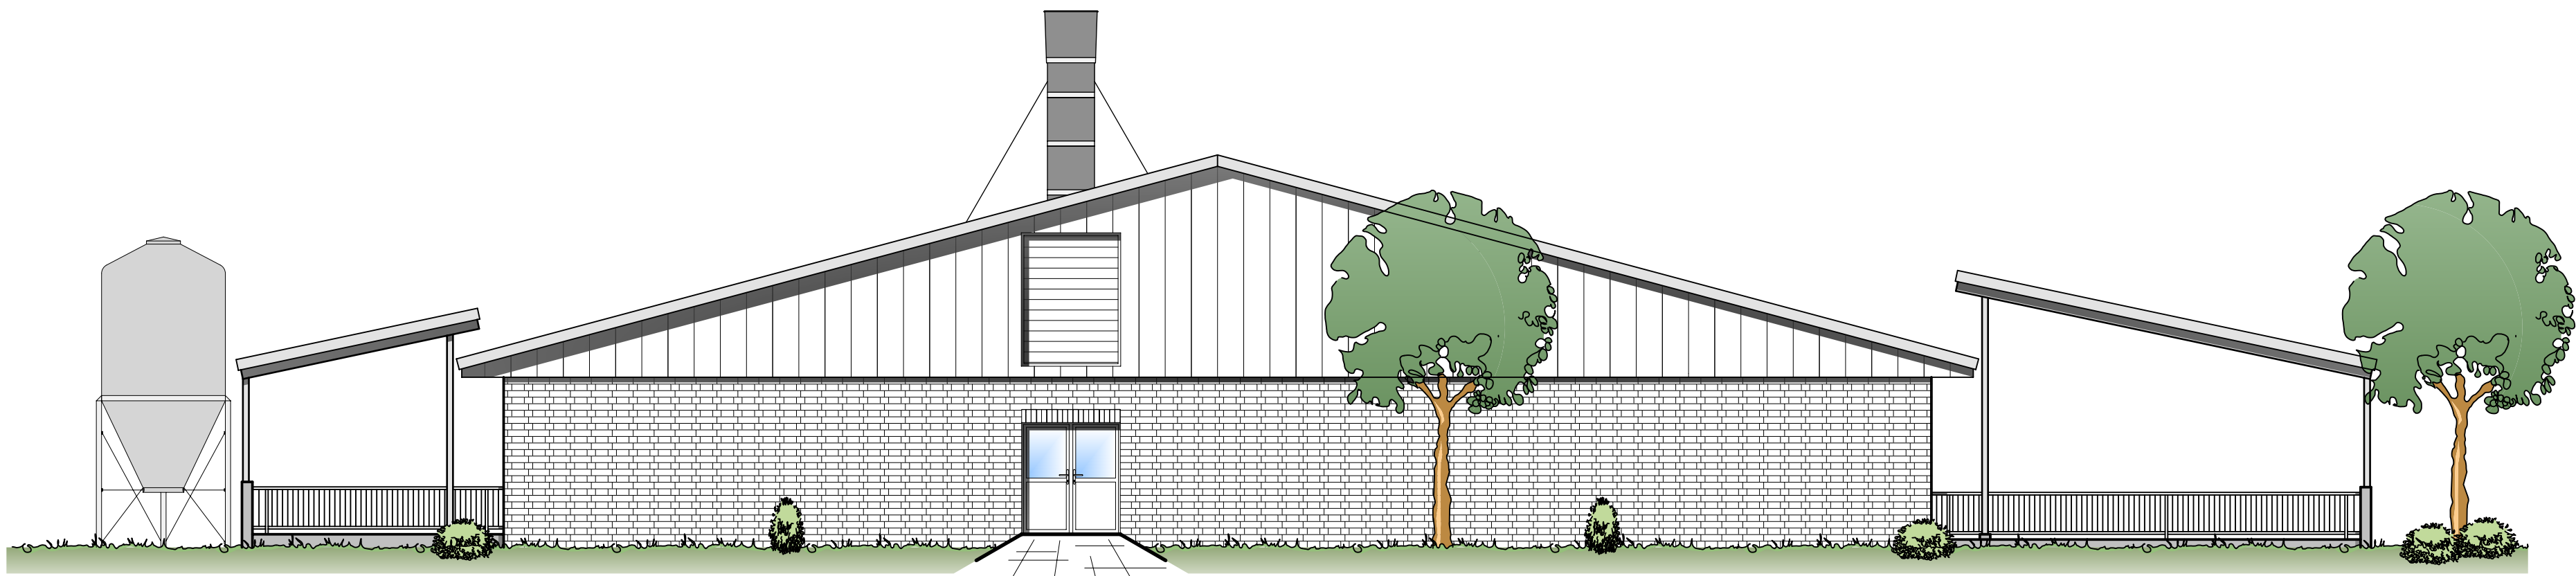

ANSICHT SÜD-WESTEN

- VORHANDEN
- NEU MAUERWERK
- LEICHTBAUWÄNDE
- ÄNDERUNG
- NEU BETON
- NEU HOLZ
- NEU STAHL
- ABBRUCH

Die Vervielfältigung dieser Unterlage, die Weitergabe oder Verwertung des Inhaltes wird hierdurch untersagt und ist nur mit schriftlicher Zustimmung der NORDDEUTSCHEN BAUERNSIEDLUNG GMBH zulässig.

Der Entwurfsverfasser ist unter der Mitglieds-Nr. 46837 bei der I.K.N. eingetragen und erfüllt die Voraussetzungen nach §§ 53 NBauO.

Diese Zeichnung ist nicht verbindlich für konstruktive Details und das Bodenprofil. Darüber erfolgen genaue Angaben im Rahmen der Bauausführung.

Änderung	Datum

NBS
BAUERNSIEDLUNG

Außenstelle Meppen, An der Feuerwache 10, 49716 Meppen
Telefon 05931.9330-0, Fax 05931.9330-60
www.Bauernsiedlung.de e-mail: info@NBS-Meppen.de

ANBAU AUSLÄUFE

Datum: 08.05.2023

Bauort:
Gemarkung Langen
Flur 7
Flurstück(e) 48

FÜR HERRN STEFAN WIGGERMANN BAWINKELER STR. 30 49838 LANGEN LANDKREIS EMSLAND TEL.: 05904 605 FAX: - E-MAIL: STEFAN.WIGGERMANN@T-ONLINE.DE	Der Bauherr: ANSICHTEN	Der Entwurfsverfasser: GRESKAMP
	Maßstab: 1:100	
	Gezeichnet: MA/MF	
	Nr.: 2(2)	

Alle Maße sind auf der Baustelle zu prüfen!