


Gemarkung Bawinkel
 Gemeinde Bawinkel
 Flur 1
 Maßstab 1:1000

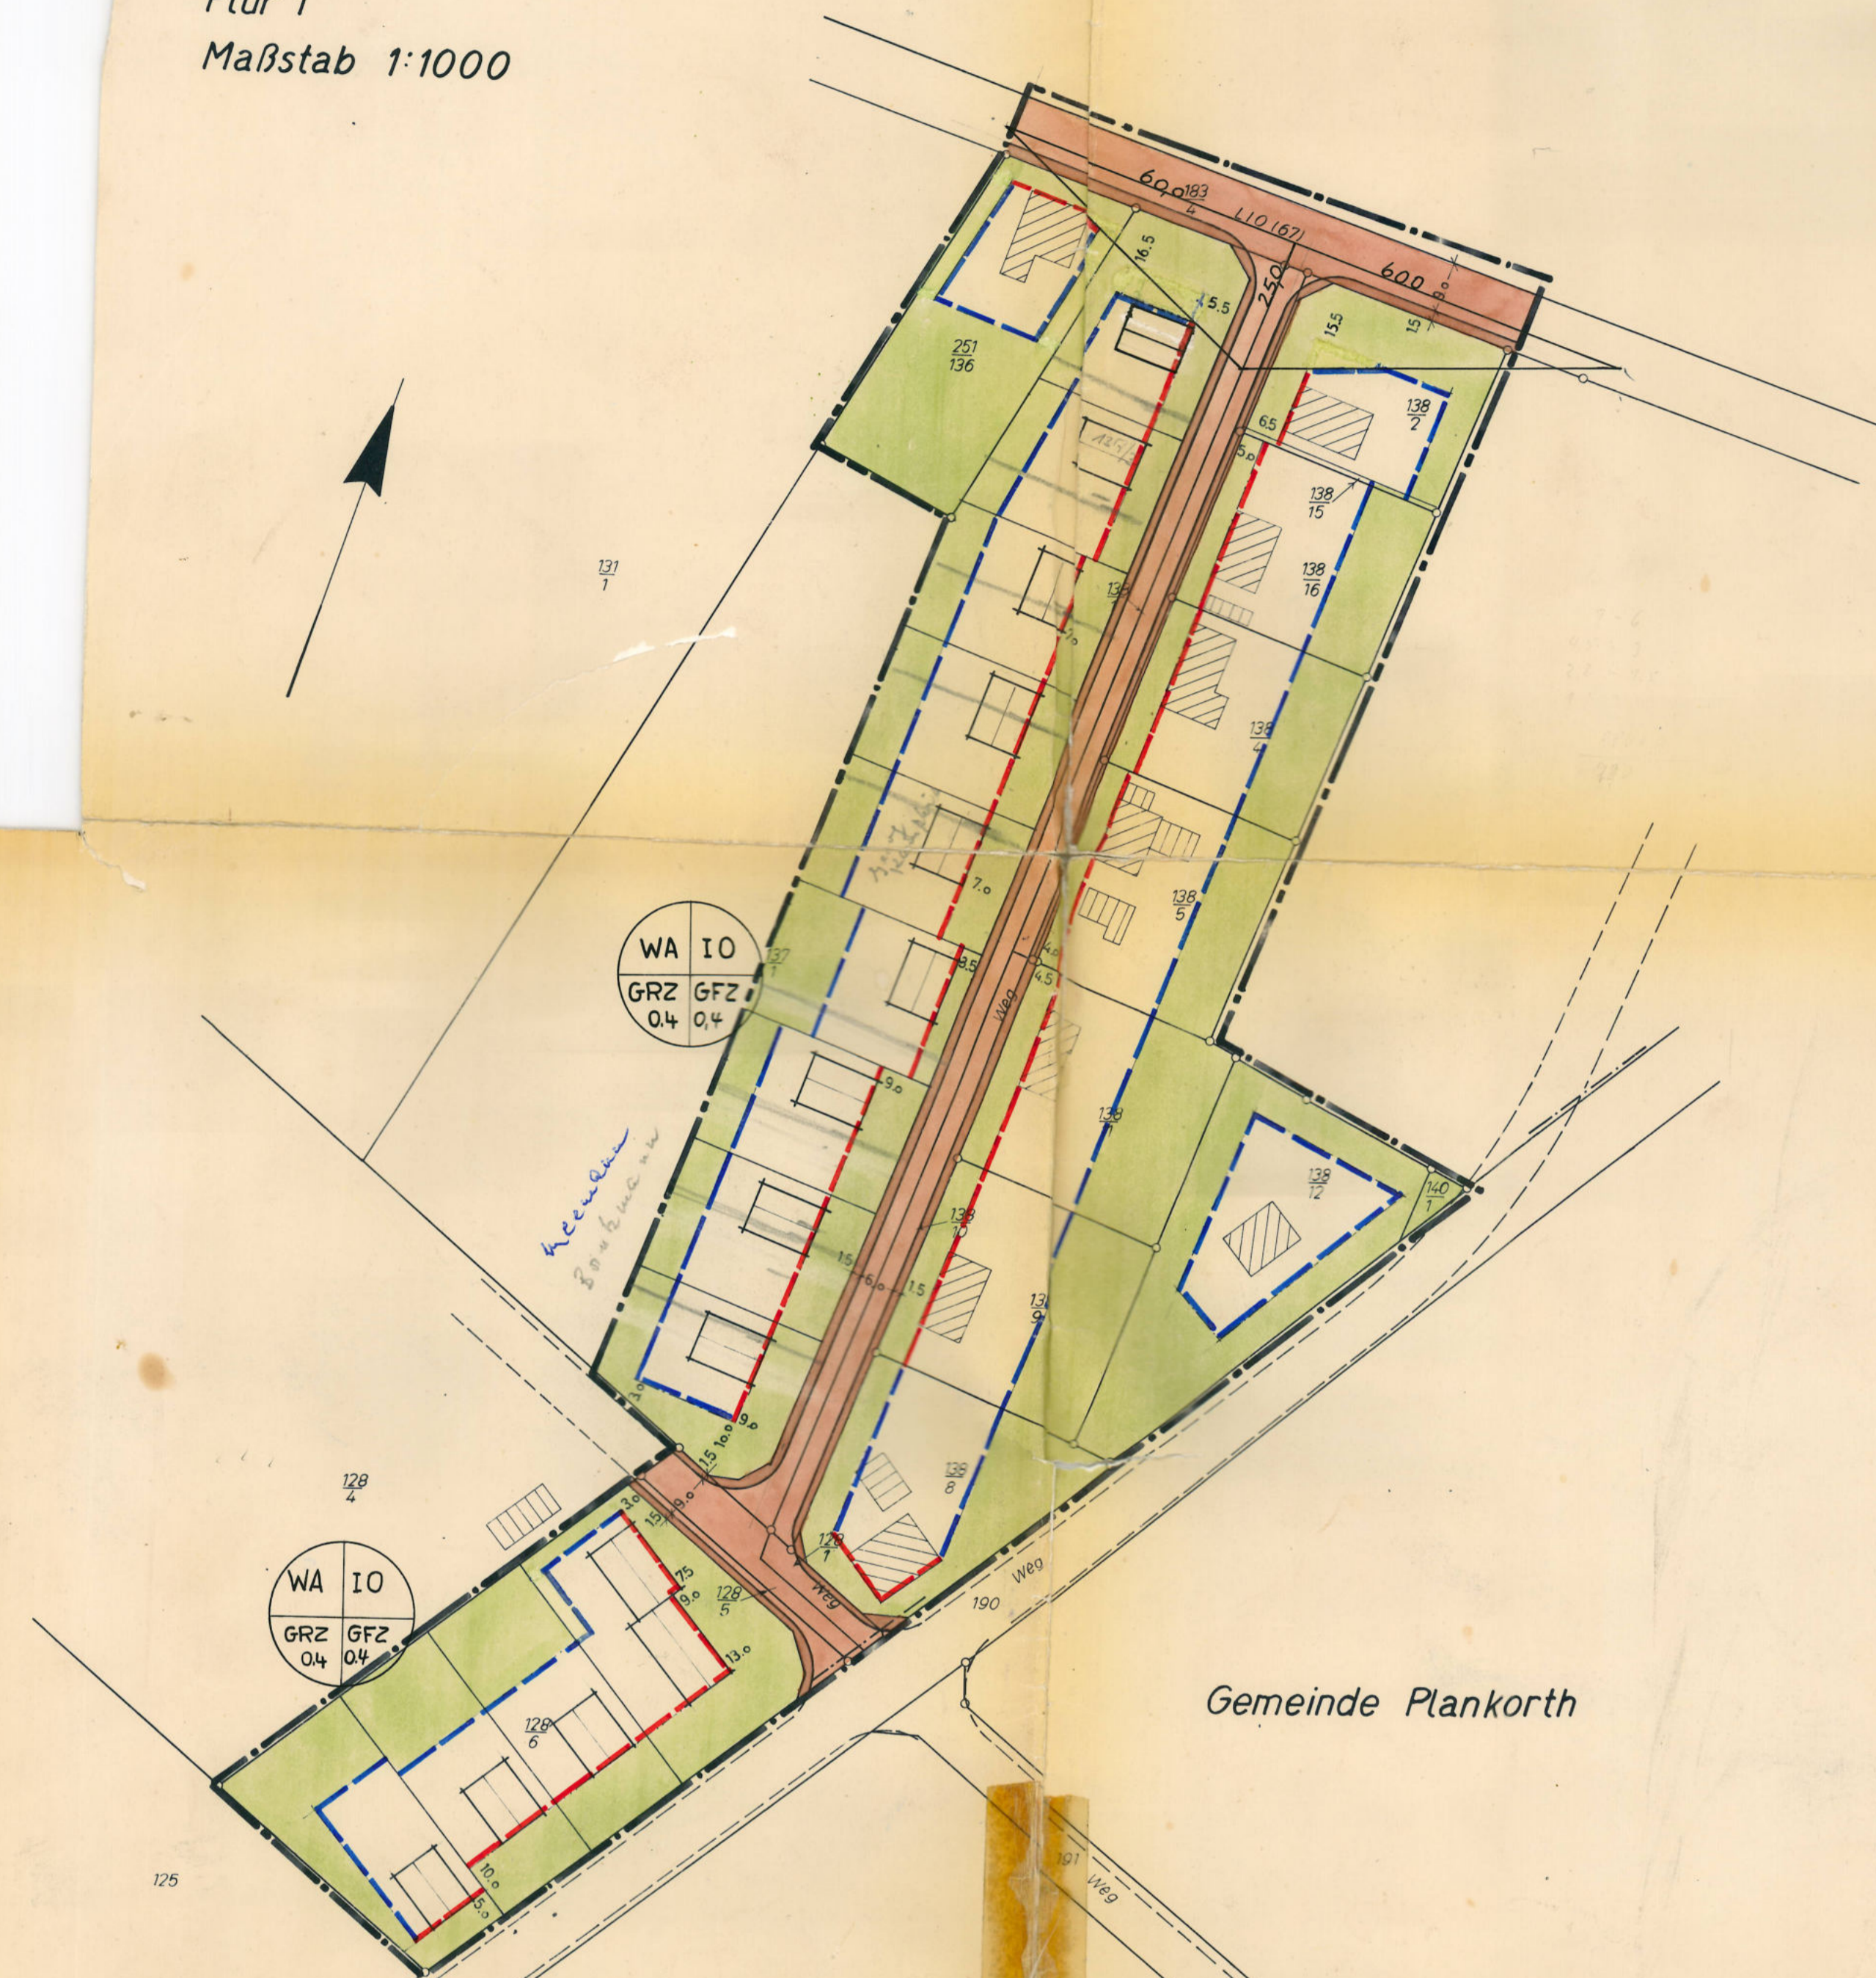

WA IO
 GRZ GFZ
 0,4 0,4

WA IO
 GRZ GFZ
 0,4 0,4

Die Richtigkeit der Planungsunterlagen in
 gemäß den Bestimmungen des Bundesgesetzes
 (B.G.B. Seite 341) wird hiermit bescheinigt.
 Der Gebäudebestand ist bis zum 2. Juli 1964 erfüllt.

Die Vervielfältigung ist mit Bescheid vom
 am 6. Juli 1964 genehmigt.
 Kostenbetrag 99,80 DM



ZEICHEN:

	GEMEINDEGRENZE
	GRENZE DES GELTUNGSBEREICHES DES BEBAUUNGSPLANS
	GRUNDSTÜCKSGRENZEN
	ÖFFENTL. VERKEHRSFLÄCHE
	PRIVATE GRÜNFLÄCHEN
	GEBÄUDE
	ZWINGENDE BAULINIE
	BAUGRENZE
WA	ALLGEMEINES WOHNGEBIET
IO	INGESCHOSSIG, OFFEN
GRZ	GRUNDFLÄCHENZAHL
GFZ	GESCHOSSFLÄCHENZAHL
MINDESTGRÖSSE DER GRUNDSTÜCKE 850m ²	

BEBAUUNGSPLAN 1 : 1000
 GEMEINDE **BAWINKEL** LANDKREIS LINGEN / EMS

DER RAT DER GEMEINDE HAT IN SEINER SITZUNG VOM 20. X 64 GEMÄSS
 PARAGRAPH 2 ABSATZ 1 DES BBAUG. VOM 23.6.1960 (BGBl. I S.341) DIE AUF-
 STELLUNG DIESES PLANS BESCHLOSSEN.
 BAWINKEL DEN 20. X 64



BÜRGERMEISTER

[Signature]

GEMEINDEDIREKTOR

[Signature]

BEARBEITET:
 OLDENBURG DEN 17. AUGUST 1964

ARNOLD FINGER DIPL.-ING ARCHITEKT
 29 OLDENBURG, KAZIENSTRASSE 5/25271

Dr. HARTMUT SCHOLZ
 Büro für Orts- und Landesplanung
 HAS OSNABRÜCK
 Nikolaierd. 1 - Telefon 22257

*Geändert und ergänzt,
 Osnabrück, 16.3.1965.*

DIESER PLAN HAT GEMÄSS BBAUG. PARAGRAPH 2 ABS. 6 IN DER ZEIT VOM 1. XI 1964
 1964 BIS ZUM 1. XII 1964 ÖFFENTLICH AUSGELEGEN.
 BAWINKEL DEN 1. XII 64



BÜRGERMEISTER

[Signature]

GEMEINDEDIREKTOR

[Signature]

DER PLAN IST GEMÄSS BBAUG. PARAGRAPH 10 AM 20. XI. 64 DURCH DEN RAT DER
 GEMEINDE ALS SATZUNG BESCHLOSSEN WORDEN. ERNEUTER BESCHLUSS 12.6.65.
 BAWINKEL DEN 12. VI. 1965



BÜRGERMEISTER

[Signature]

GEMEINDEDIREKTOR

[Signature]

Dieser Bebauungsplan ist gem. § 11 des
 BBauG vom 23. Juni 1960 (BGBl. I S. 341)
 mit Verfügung vom 15.9.1965
 genehmigt worden.
 Osnabrück, den 15.9.1965
Der Regierungspräsident
[Signature]
 Oberbaurat

DIESER MIT VERFÜGUNG VOM 15.9.1965 GENEHMIGTE PLAN HAT GEMÄSS BBAUG.
 PARAGRAPH 12 IN DER ZEIT VOM 15.9.1965 BIS ZUM 15.9.1965 ÖFFENTL. AUSGELEGEN
 BAWINKEL DEN 15.9.1965

BÜRGERMEISTER

[Signature]

GEMEINDEDIREKTOR

[Signature]

IN KRAFT GETRETEN GEMÄSS BBAUG. PARAGRAPH 12 AUFGRUND BEKÄNNTMACHUNG
 VOM 15.9.1965
 BAWINKEL DEN 15.9.1965

GEMEINDEDIREKTOR