


Kreis Lingen
Gemarkung Bawinkel
Gemeinde Bawinkel
Flur 1
Maßstab 1:1000

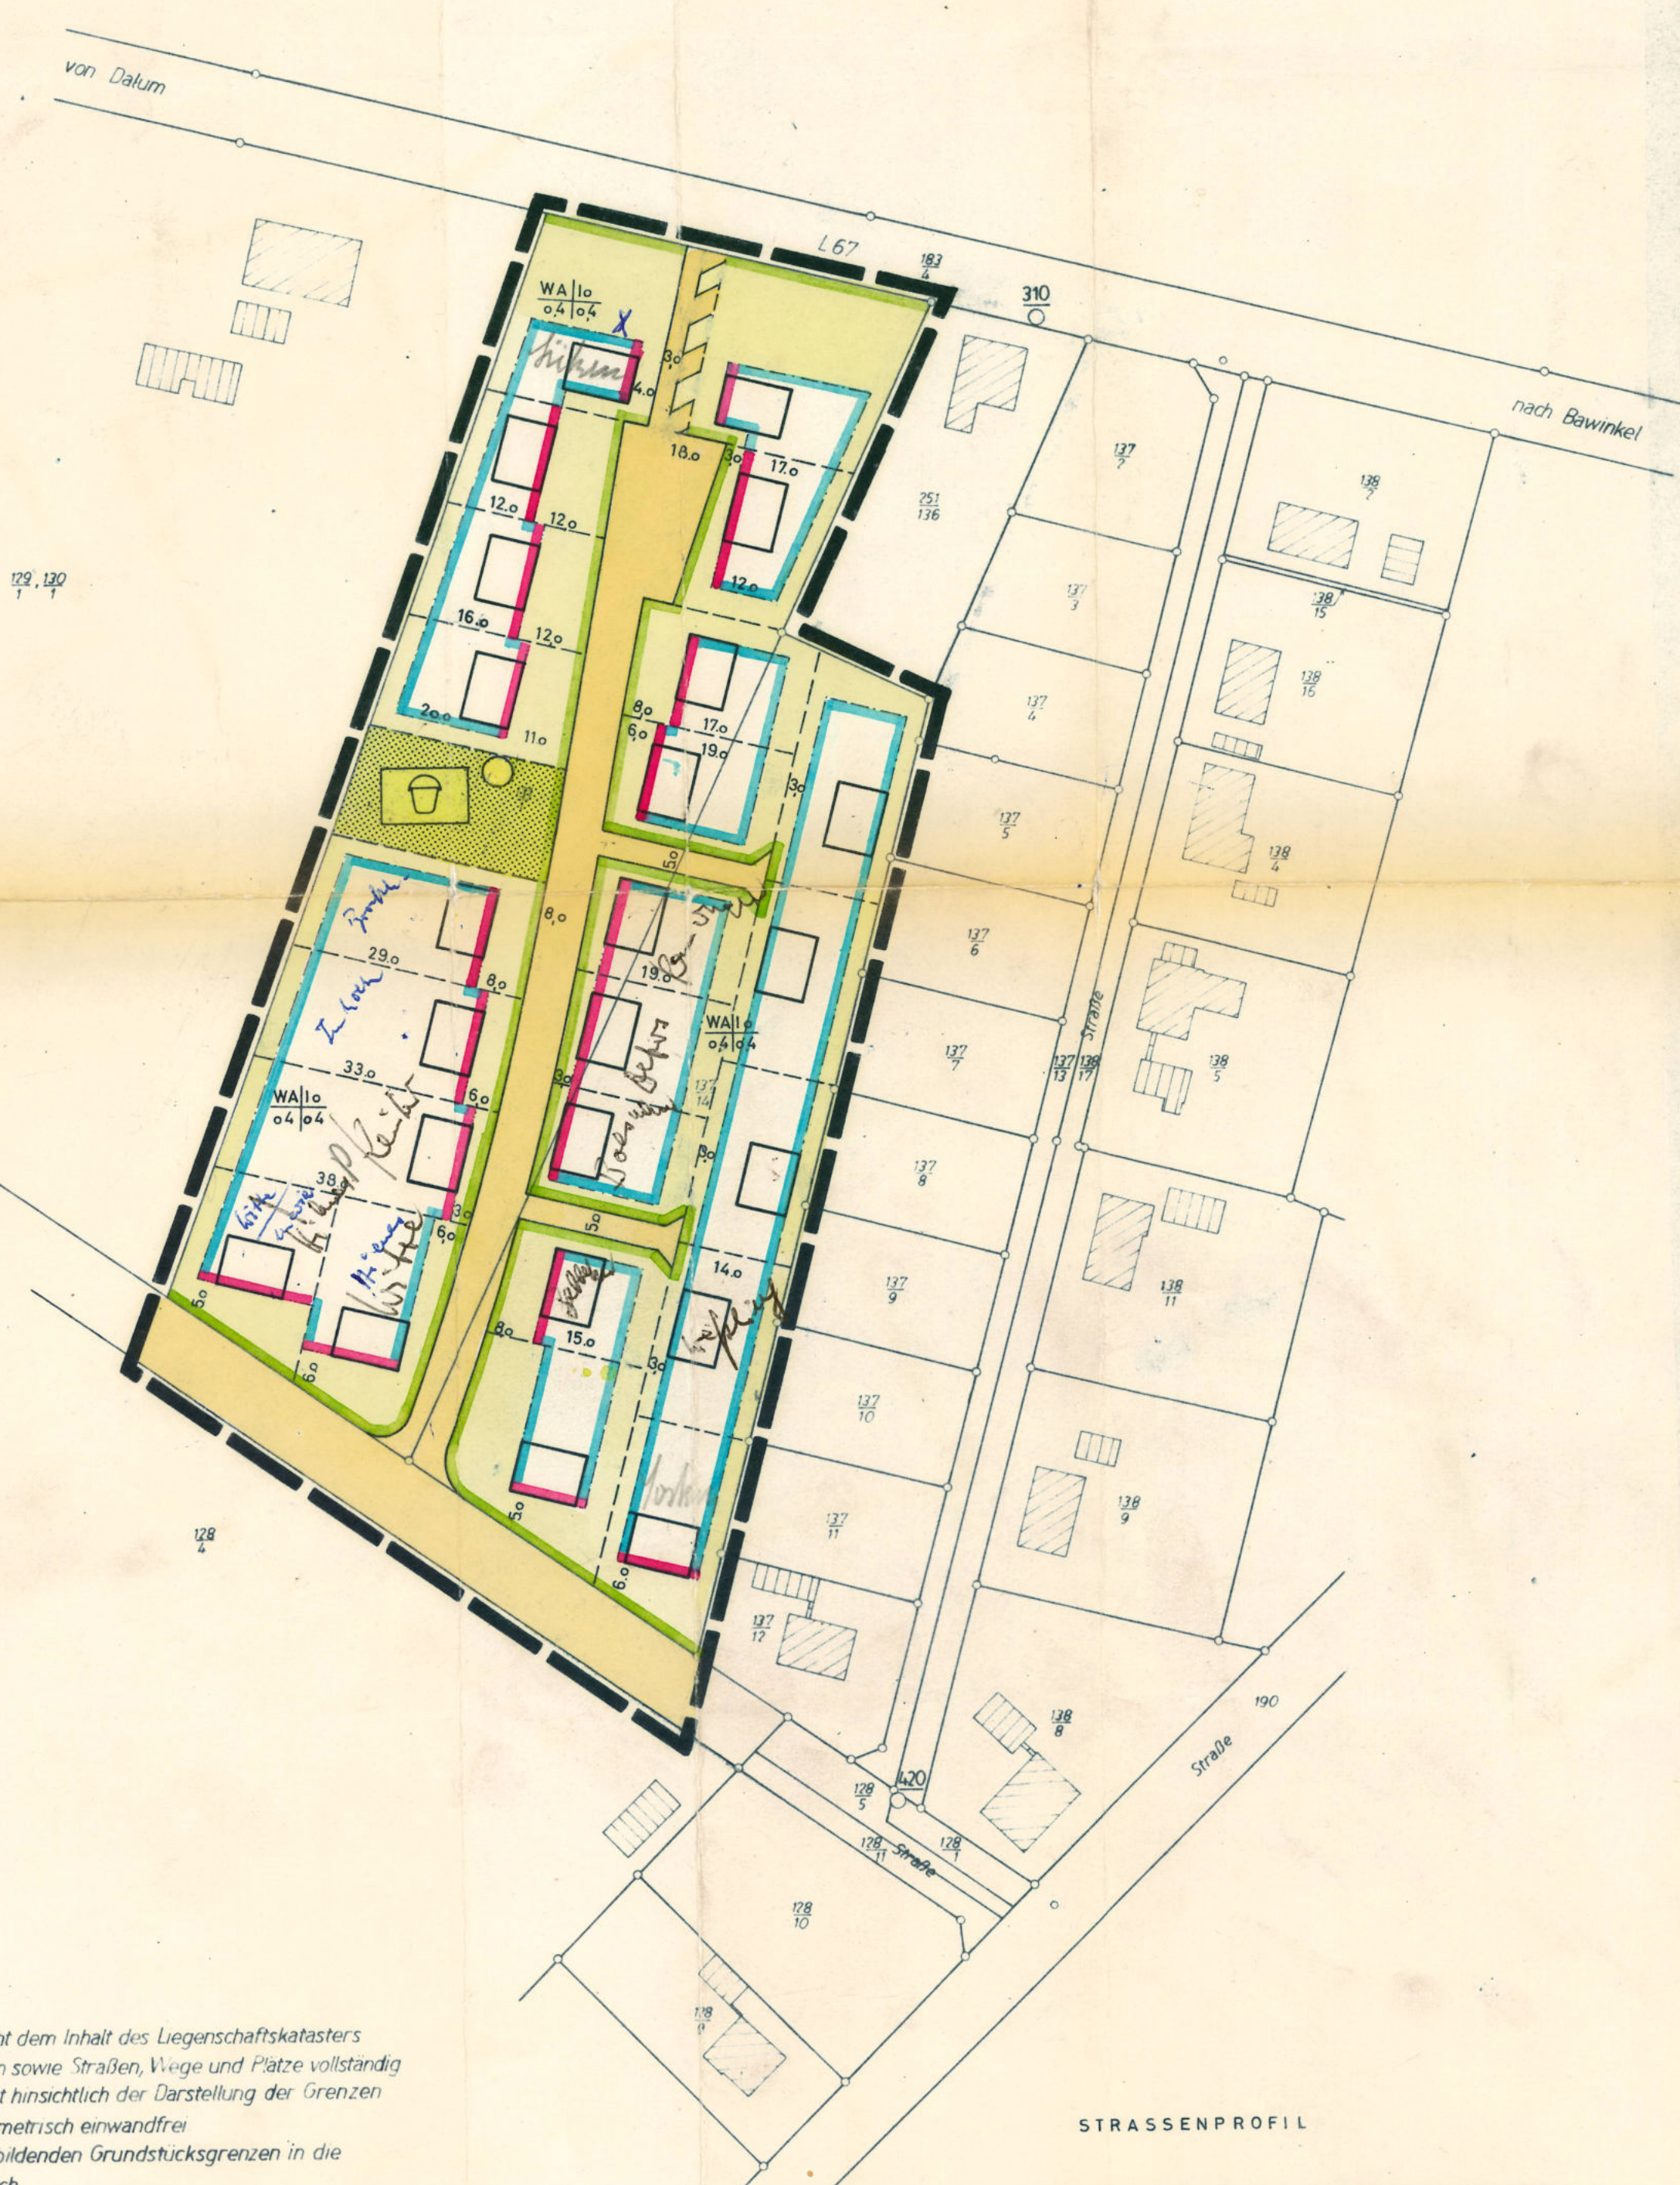

ZEICHENERKLÄRUNG

- | | |
|--|---|
| ART DER BAULICHEN NUTZUNG | VERKEHRSFÄCHE |
| WA ALLGEMEINES WOHNGBIET | STRAßENVERKEHRSFÄCHE |
| | ÖFFENTLICHE PARKFLÄCHE |
| MASS DER BAULICHEN NUTZUNG | STRAßENBEGRENZUNGSLINIE |
| I ZAHL DER VOLLGESCHOSSE ALS HÖCHSTGRENZE ZWINGEND | |
| 0.4 GRUNDFLÄCHENZAHL | FLÄCHE FÜR VERSORGUNGSANLAGE |
| 0.4 GESCHOSSFLÄCHENZAHL | VERSORGUNGSFLÄCHE |
| BAUMASSEZAHL | TRAFO |
| BAUWEISE, BAULINIEN, BAUGRENZEN | GRÜNFLÄCHE |
| o OFFENE BAUWEISE | GRÜNFLÄCHE |
| NUR EINZEL- UND DOPPELHÄUSER ZULÄSSIG | SPIELPLATZ |
| NUR HAUSGRUPPEN ZULÄSSIG | |
| GESCHLOSSENE BAUWEISE | SONSTIGE DARSTELLUNGEN UND FESTSETZUNGEN |
| BAULINIE | MIT GEH-FAHR-UND LEITUNGSRECHTEN ZU BELASTENDE FLÄCHE |
| BAUGRENZE | PRIVATE FREIFLÄCHE |
| STELLUNG DER GEBÄUDE | ABGRENZUNG-UNTERSCHIEDLICHER NUTZUNG |
| BAUGRUNDSTÜCKE FÜR DEN GEMEINBEDARF | GRENZE DES RÄUMLICHEN GELTUNGS-BEREICHES |
| GEMEINBEDARFSFLÄCHE | |

BEBAUUNGSPLAN NR. 5 „SPORTPLATZ - ERWEITERUNG“

GEMEINDE BAWINKEL LANDKREIS LINGEN

DER RAT DER GEMEINDE BAWINKEL HAT IN SEINER SITZUNG AM 11.9. 1968 GEMÄSS § 2 ABS. 1 DES BBAUG VOM 23.6.1960 (BGBl. I S. 341) DIE AUFSTELLUNG DIESER PLANES BESCHLOSSEN

BÜRGERMEISTER *[Signature]* RATSMITGLIED *[Signature]*
Landkreis Lingen

BEARBEITET OSNABRÜCK, DEN 1.7. 1968 PLANUNGSINSTITUT DR. HARTMUT SCHOLZ, NIKOLAIORT 1

DIESER PLAN HAT GEMÄSS § 2 ABS. 6 BBAUG IN DER ZEIT VOM 2.8. 1968 BIS 3.9. 1968 ÖFFENTLICH AUSGELEGEN

BÜRGERMEISTER *[Signature]* RATSMITGLIED *[Signature]*
Landkreis Lingen

DER PLAN IST GEMÄSS § 10 BBAUG AM 11.9. 1968 DURCH DEN RAT DER GEMEINDE BAWINKEL ALS SATZUNG BESCHLOSSEN WORDEN

BÜRGERMEISTER *[Signature]* RATSMITGLIED *[Signature]*
Landkreis Lingen

Dieser Bebauungsplan ist gem. § 11 des BBAUG vom 23.6.1960 (BGBl. I S. 341) mit Verfügung vom 6. JAN. 1969 genehmigt worden.
Osnabrück, den 6. JAN. 1969
Der Regierungspräsident
i. A.
Oberbaurat *[Signature]*


DIESER MIT VERFÜGUNG VOM 6. JAN. 1969 GENEHMIGTE BEBAUUNGSPLAN HAT GEMÄSS § 12 BBAUG VOM 23.6.1960 (BGBl. I S. 341) IN DER ZEIT VOM 11.9. 1968 BIS 1968 ÖFFENTLICH AUSGELEGEN

BÜRGERMEISTER *[Signature]* RATSMITGLIED *[Signature]*

IN KRAFT GETRETEN GEMÄSS § 12 BBAUG AUF GRUND DER BEKANNTMACHUNG VOM 1968

BÜRGERMEISTER *[Signature]*

STRASSENPROFIL

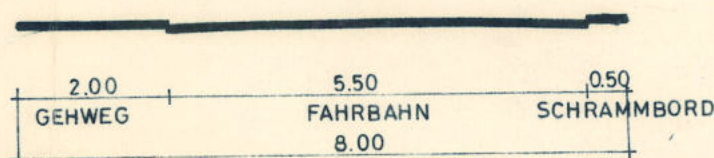

Die Planunterlage entspricht dem Inhalt des Liegenschaftskatasters und weist die baulichen Anlagen sowie Straßen, Wege und Plätze vollständig nach (Stand vom 4.4.1968). Sie ist hinsichtlich der Darstellung der Grenzen und der baulichen Anlagen geometrisch einwandfrei. Die Übertragbarkeit der neu zu bildenden Grundstücksgrenzen in die Örtlichkeit ist einwandfrei möglich.

Lingen (Ems), den 15. Aug. 1968



Katasteramt

[Signature]

Verm.-Oberrat

Nur für den Eigengebrauch bestimmt!
Vervielfältigungen jede Art sind nicht gestattet.
Dr. Hartmut Scholz, Landesplaner