LENGERICH / LANDKREIS LINGEN BEBAUUNGSPLAN "SANDKUHLE"

Kreis Lingen
Gemarkung Lengerich
Gemeinde Lengerich
Flur 15,19,20 u. 27
Maßstab 1:1000

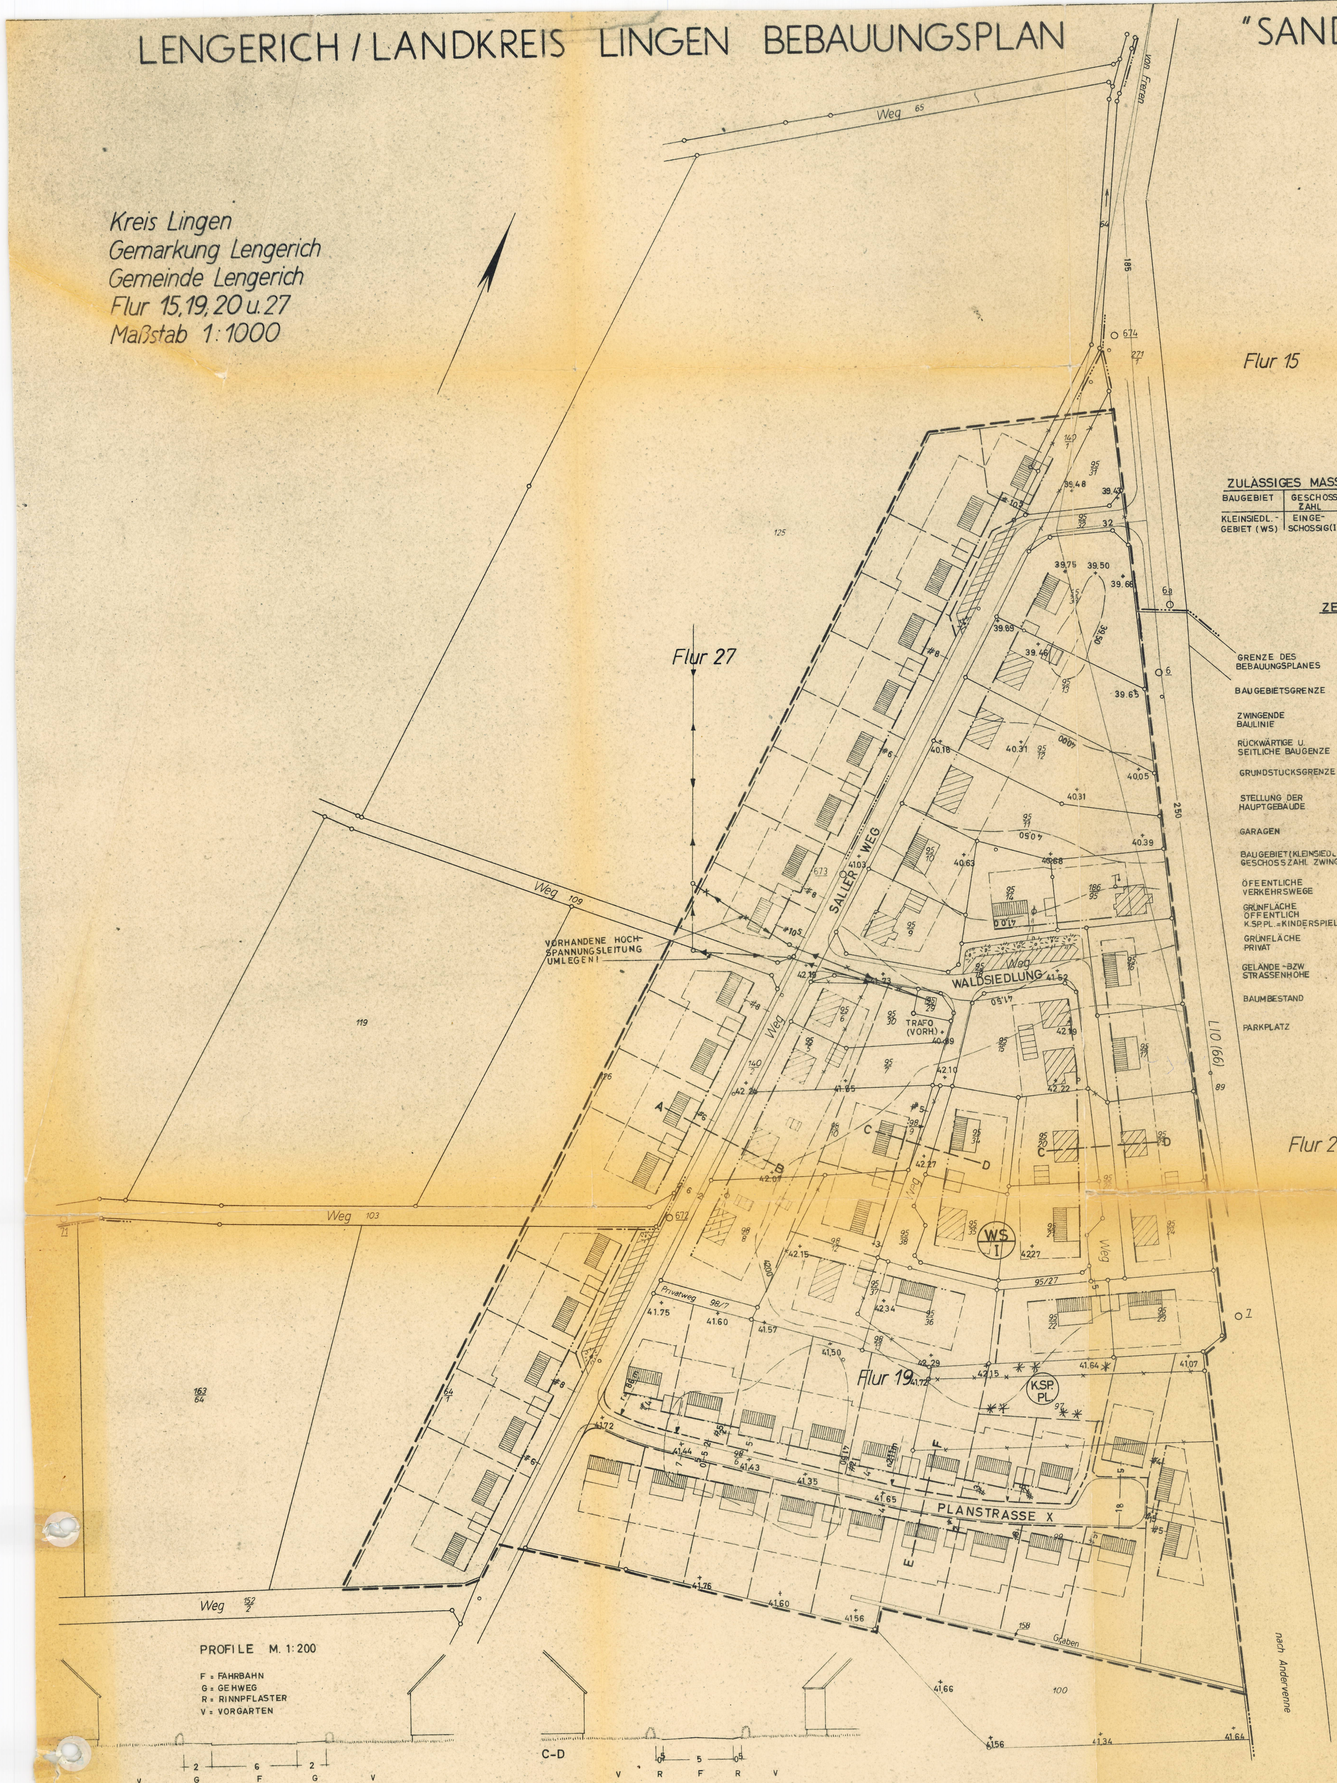

ZULÄSSIGES MASS DER BAULICHEN NUTZUNG

BAUGEBIET	GESCHOSSZAHL	BAUWEISE	GRUNDFLÄCHENZAHL	GESCHOSSFLÄCHENZAHL
KLEINSIEDL.-GEBIET (WS)	EINGESCHOSSIG(I)	OFFEN	0,2	0,2

ZEICHENERKLÄRUNG

	VORHANDEN	FESTSETZUNG	UNVERBINDL. PLANUNGSVORSCHLAG	AUFZUHEBEN
GRENZE DES BEBAUUNGSPLANES				
BAUGEBIETSGRENZE				
ZWINGENDE BAULINIE				
RÜCKWÄRTIGE U. SEITLICHE BAUGENZE				
GRUNDSTÜCKSGRENZE				
STELLUNG DER HAUPTGEBÄUDE		FIRSTRICHTUNG		
GARAGEN			G	
BAUGEBIET (KLEINSIEDL. G) GESCHOSSZAHL ZWINGEND		WS I		
ÖFFENTLICHE VERKEHRSWEGE				
GRÜNFLÄCHE ÖFFENTLICH K.SP.PL. = KINDERSPIELPLATZ		KSP PL		
GRÜNFLÄCHE PRIVAT				
GELÄNDE- BZW STRASSENHÖHE	+220	255		
BAUMBESTAND				
PARKPLATZ				

PROFILE M. 1:200

F = FAHRBAHN
G = GEHWEG
R = RINNPFLASTER
V = VORGARTEN

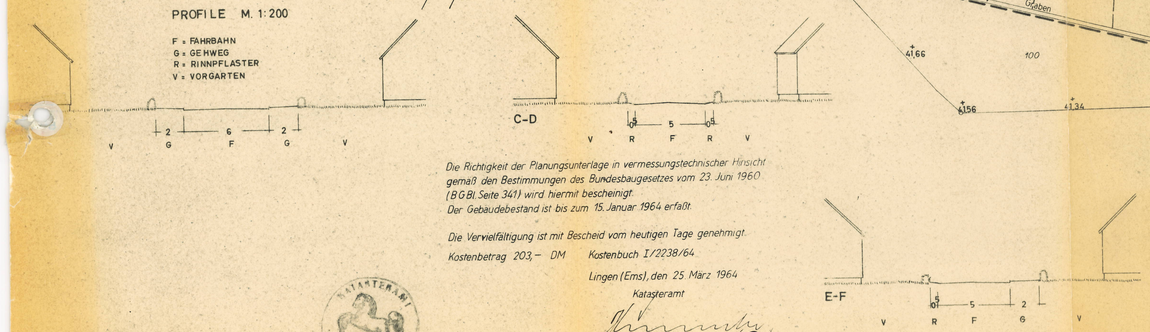

Die Richtigkeit der Planungsunterlage in vermessungstechnischer Hinsicht gemäß den Bestimmungen des Bundesbaugesetzes vom 23. Juni 1960 (BGBl. Seite 341) wird hiermit bescheinigt.
Der Gebäudebestand ist bis zum 15. Januar 1964 erfaßt.

Die Vervielfältigung ist mit Bescheid vom heutigen Tage genehmigt.
Kostenbetrag 203,– DM Kostenbuch I/2238/64

Lingen (Ems), den 25. März 1964
Katasteramt

Oberregierungsvermessungsrat

KATASTERAMT LINGEN

DER RAT DER GEMEINDE LENGERICH HAT IN SEINER SITZUNG AM 20. 2. 1964 GEMÄSS § 2 ABS 1 BBAUG. VOM 23.6. 1960 (BGBL. I S. 341) DIE AUFSTELLUNG DIESES PLANES BESCHLOSSEN.
LENGERICH, DEN 7. AUG. 1964

gez. Jensen
BÜRGERMEISTER

gez. Vinkel
RATSHERR

OSNABRÜCK, DEN 12. 6. 1964

DIPL. ING.

DIESER PLAN HAT GEMÄSS § 2 ABS. 6 BBAUG. IN DER ZEIT VOM 20. OKT. 1964 BIS 20. NOV. 1964 ÖFFENTLICH AUSGELEGEN
LENGERICH, DEN 1964

BÜRGERMEISTER

DIESER PLAN IST GEMÄSS § 10 BBAUG. AM 1964 DURCH DEN RAT DER GEMEINDE LENGERICH BESCHLOSSEN WORDEN
LENGERICH, DEN 1964

BÜRGERMEISTER

VERVIELFÄLTIGUNG VERBOTEN

AUSFERTIGUNG
GEMEINDE LENGERICH LANDKREIS LINGEN
BEBAUUNGSPLAN "SANDKUHLE"
M. 1:1000