



Kreis Lingen
Gemarkung Lengerich
Gemeinde Lengerich
Flur 11
Maßstab 1:1000

GEMEINDE Lengerich KRS. LINGEN BEBAUUNGSPLAN „NACHTIGALLENWEG“

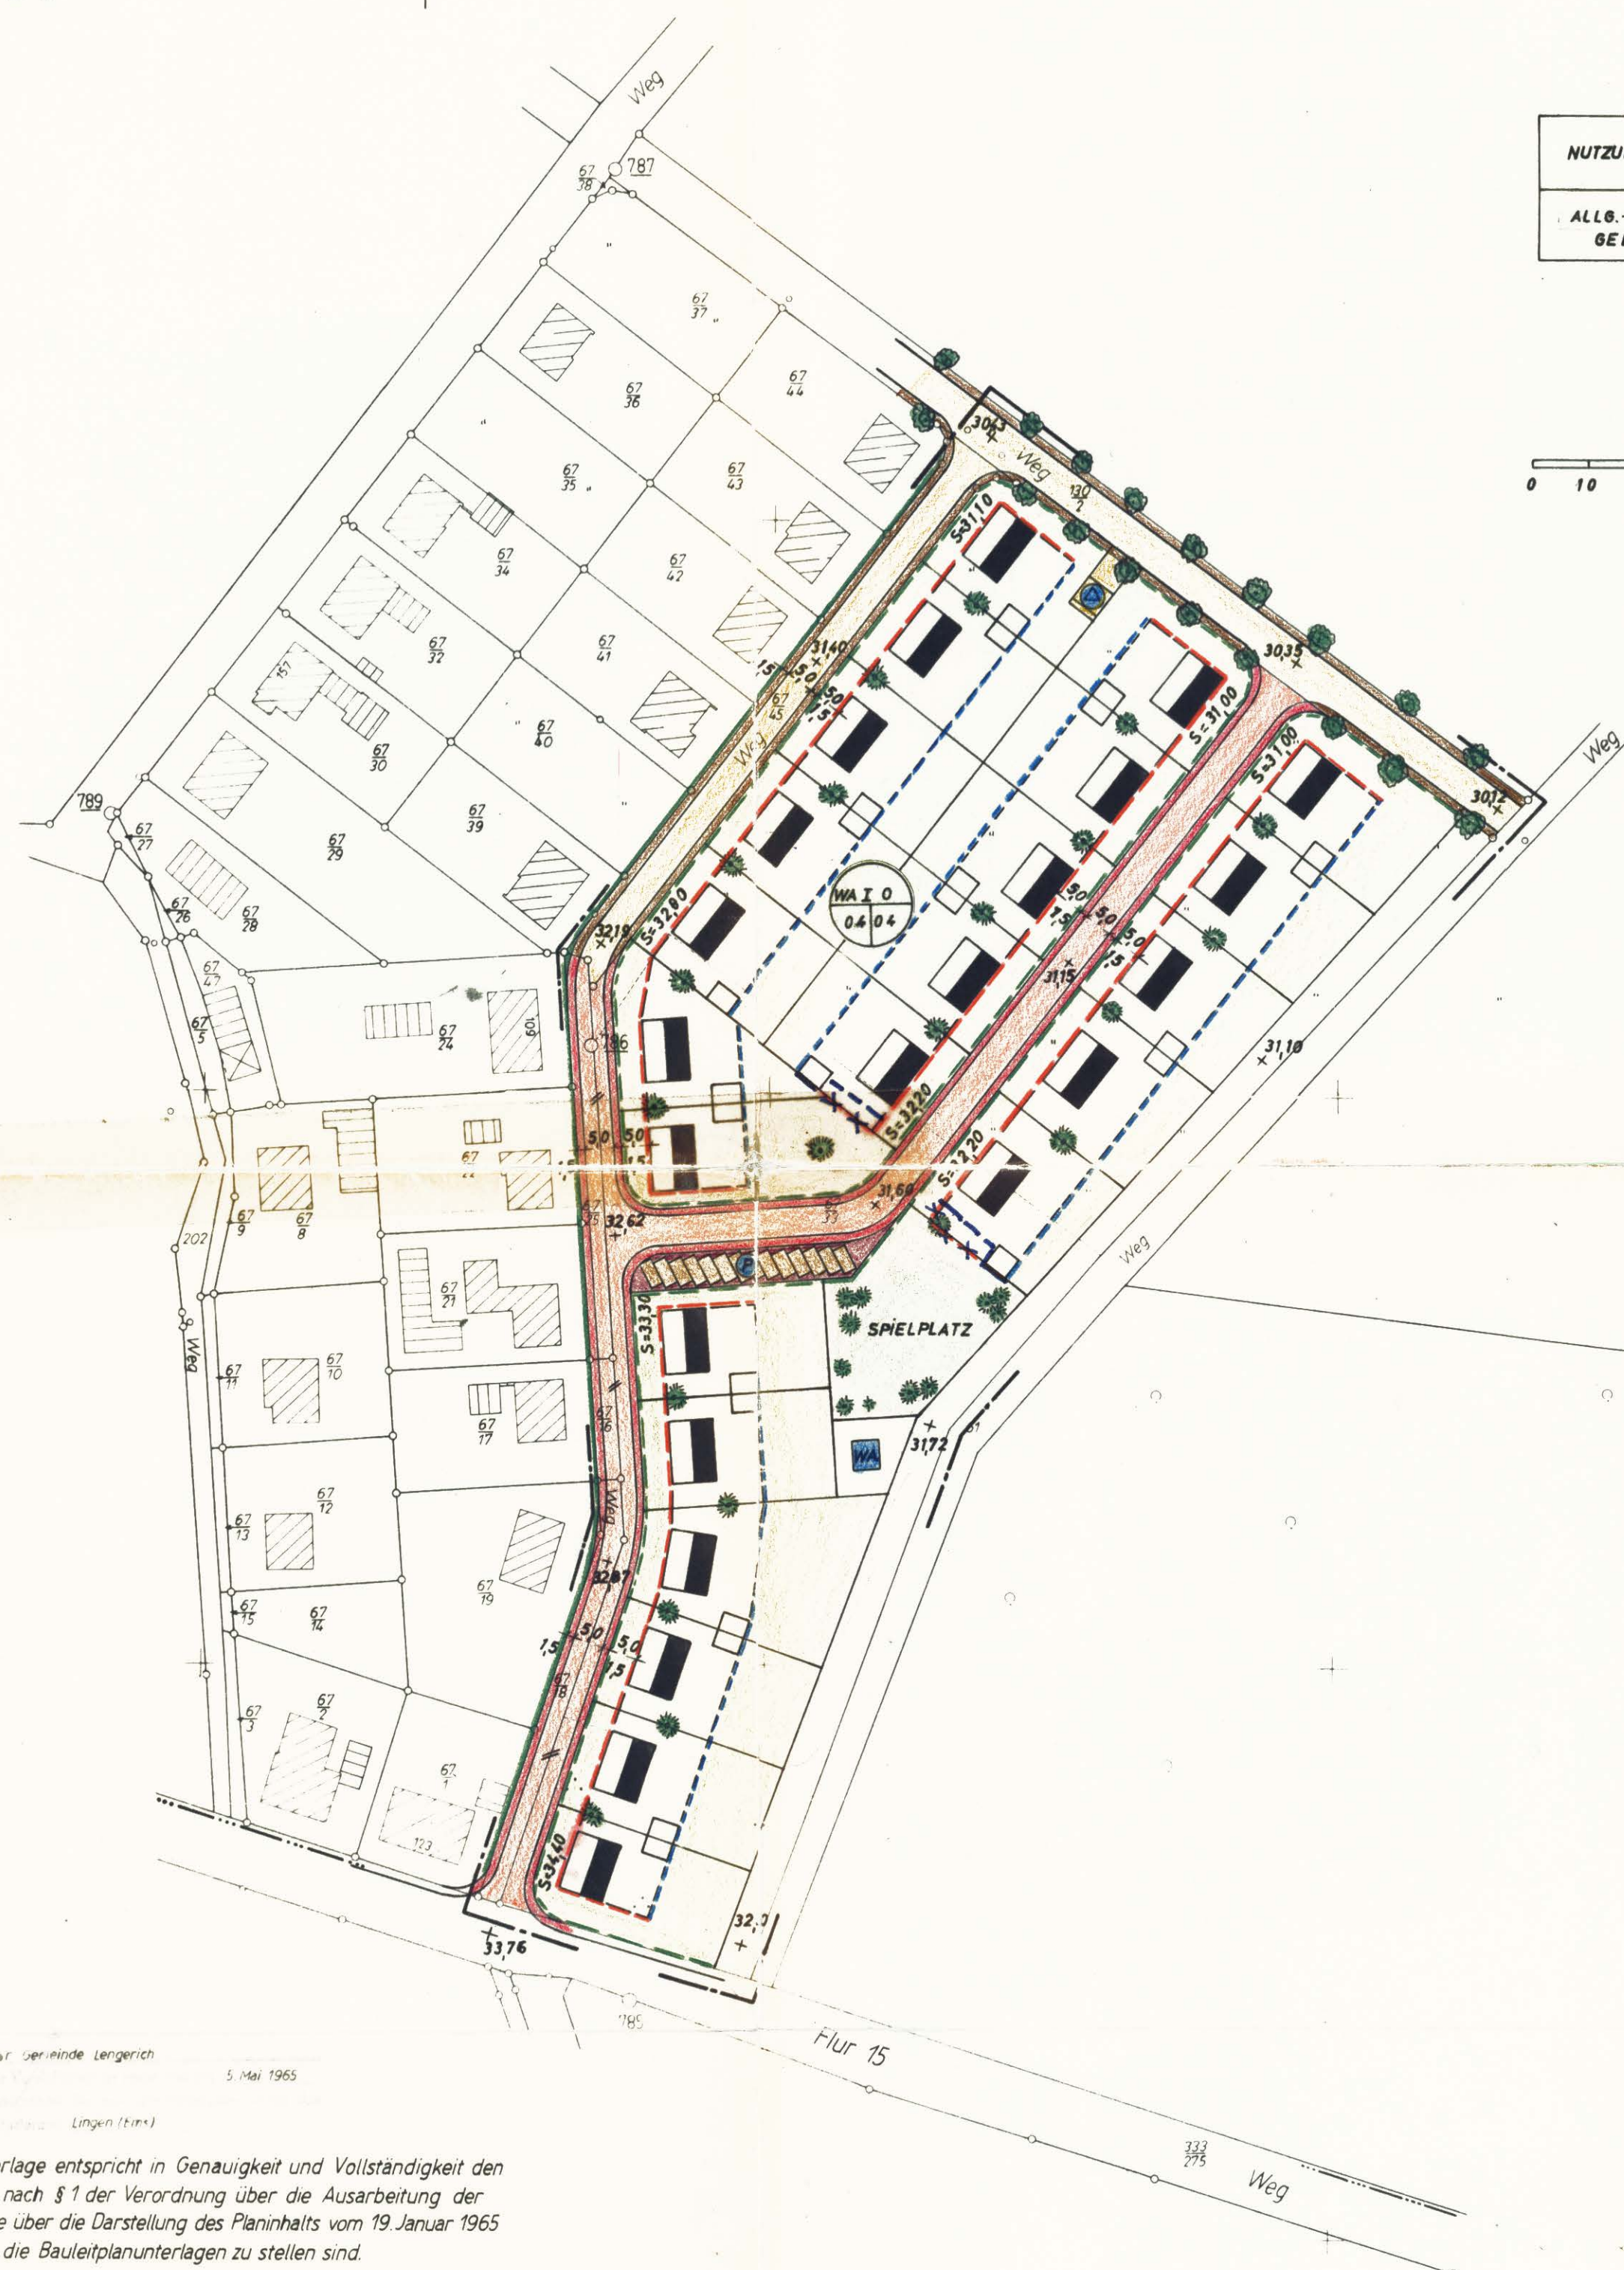

NUTZUNGSART	GESCHOSSZAHL	BAUWEISE	NUTZUNGS- BEZEICHNUNG	BEBAUUNGSGRAD M ² /M ²	GESCHOSSFLÄCHEN- ZAHL M ² /M ²
ALLG.-WOHN- GEBIET	I	OFFEN=0	WA I O	0,4	0,4

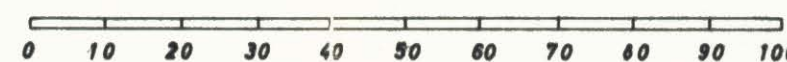

ZEICHENERKLÄRUNGEN

	BEREITS FESTGESETZT	FESTZU- SETZEN	AUFZU- HEBEN
RENZE DES BEBAUUNGSPLANES	---	---	---
STRASSEN-VORGARTEN- LINIE	---	---	---
ZWINGENDE BAULINIE MIT ZUPAHRT	---	---	---
BAUGRENZE	---	---	---
ÖFFENTLICHE WEGE	---	---	---
STRASSENHÖHE	+	31,64	
BEBAUUNG (1-GESCHOSSIG) Z= ZIEGELHAUERW.	---	---	---
SOCKELHÖHE		S= 33,00	
BÄUME	---	---	---
ÖFFENTLICHE GRÜNFLÄCHE SPIELPLATZ	---	---	---
ÖFFENTLICHE PARKFLÄCHE	---	---	---
WASSERVERSORGUNGSANLAGE	---	---	---
GEPL. UMSP. STELLE	---	---	---

ÖFFENTLICH AUSGELEGT GEMÄSS
§ 2 DES BUNDESBAUGESETZES UND
GEMÄSS ORTSÜBLICHER BEKANNT-
MACHUNG VOM 3. 10. 1965
IN DER ZEIT VOM 11. 10. 1965 BIS 11. 11. 1965
LENGERICH, DEN 9. 10. 1965
DER BÜRGERMEISTER



[Signature]

GENEHMIGTEN PLAN NACH § 12
B. BAU. G. OFFENGELEGT GEMÄSS ORTS-
ÜBLICHER BEKANNTMACHUNG
VOM 1965 IN DER ZEIT
VOM 1965 BIS 1965
LENGERICH DEN 1965
DER BÜRGERMEISTER

[Signature]

AUFGESTELLT
DURCH BESCHLUSS DES RATES
DER GEMEINDE Lengerich
IN DER SITZUNG AM 8. 4. 1965
LENGERICH DEN 9. 4. 1965



BÜRGERMEISTER

RATSHERR

LENGERICH DEN 21. 6. 1965

ALS PLANBEARBEITER

DER PLAN IST GEMÄSS § 10 B. BAU. G.
AM 20. 12. 1965 DURCH DEN RAT DER GEMEINDE
LENGERICH ALS SATZUNG BESCHLOSSEN WORDEN
DER BÜRGERMEISTER

ZUM BEBAUUNGSPLAN GEHÖREN:
2 ORTSATZUNGEN
1 ERLÄUTERUNG

GEMEINDE Lengerich
KRS. LINGEN
BEBAUUNGSPLAN
„NACHTIGALLENWEG“

Dieser Bebauungsplan ist gem. § 11 des
BBauG vom 28. Juni 1960 (BGBl. I S. 341)
mit Verfügung vom 26. JULI 1966
genehmigt worden.
Osnabrück, den 26. JULI 1966
Der Regierungspräsident



[Signature]
Oberbaurat

Die Planungsunterlage entspricht in Genauigkeit und Vollständigkeit den
Bedingungen die nach § 1 der Verordnung über die Ausarbeitung der
Bauleitpläne sowie über die Darstellung des Planinhalts vom 19. Januar 1965
(BGBl. I S. 21) an die Bauleitplanunterlagen zu stellen sind.

Der Gebäudebestand ist bis zum 26. April 1965 erfaßt.

Kostenbuch I/879/65

Lingen (Ems), den 5. Mai 1965

Katasteramt
In Vertretung

[Signature]

Vermessungsassessor

